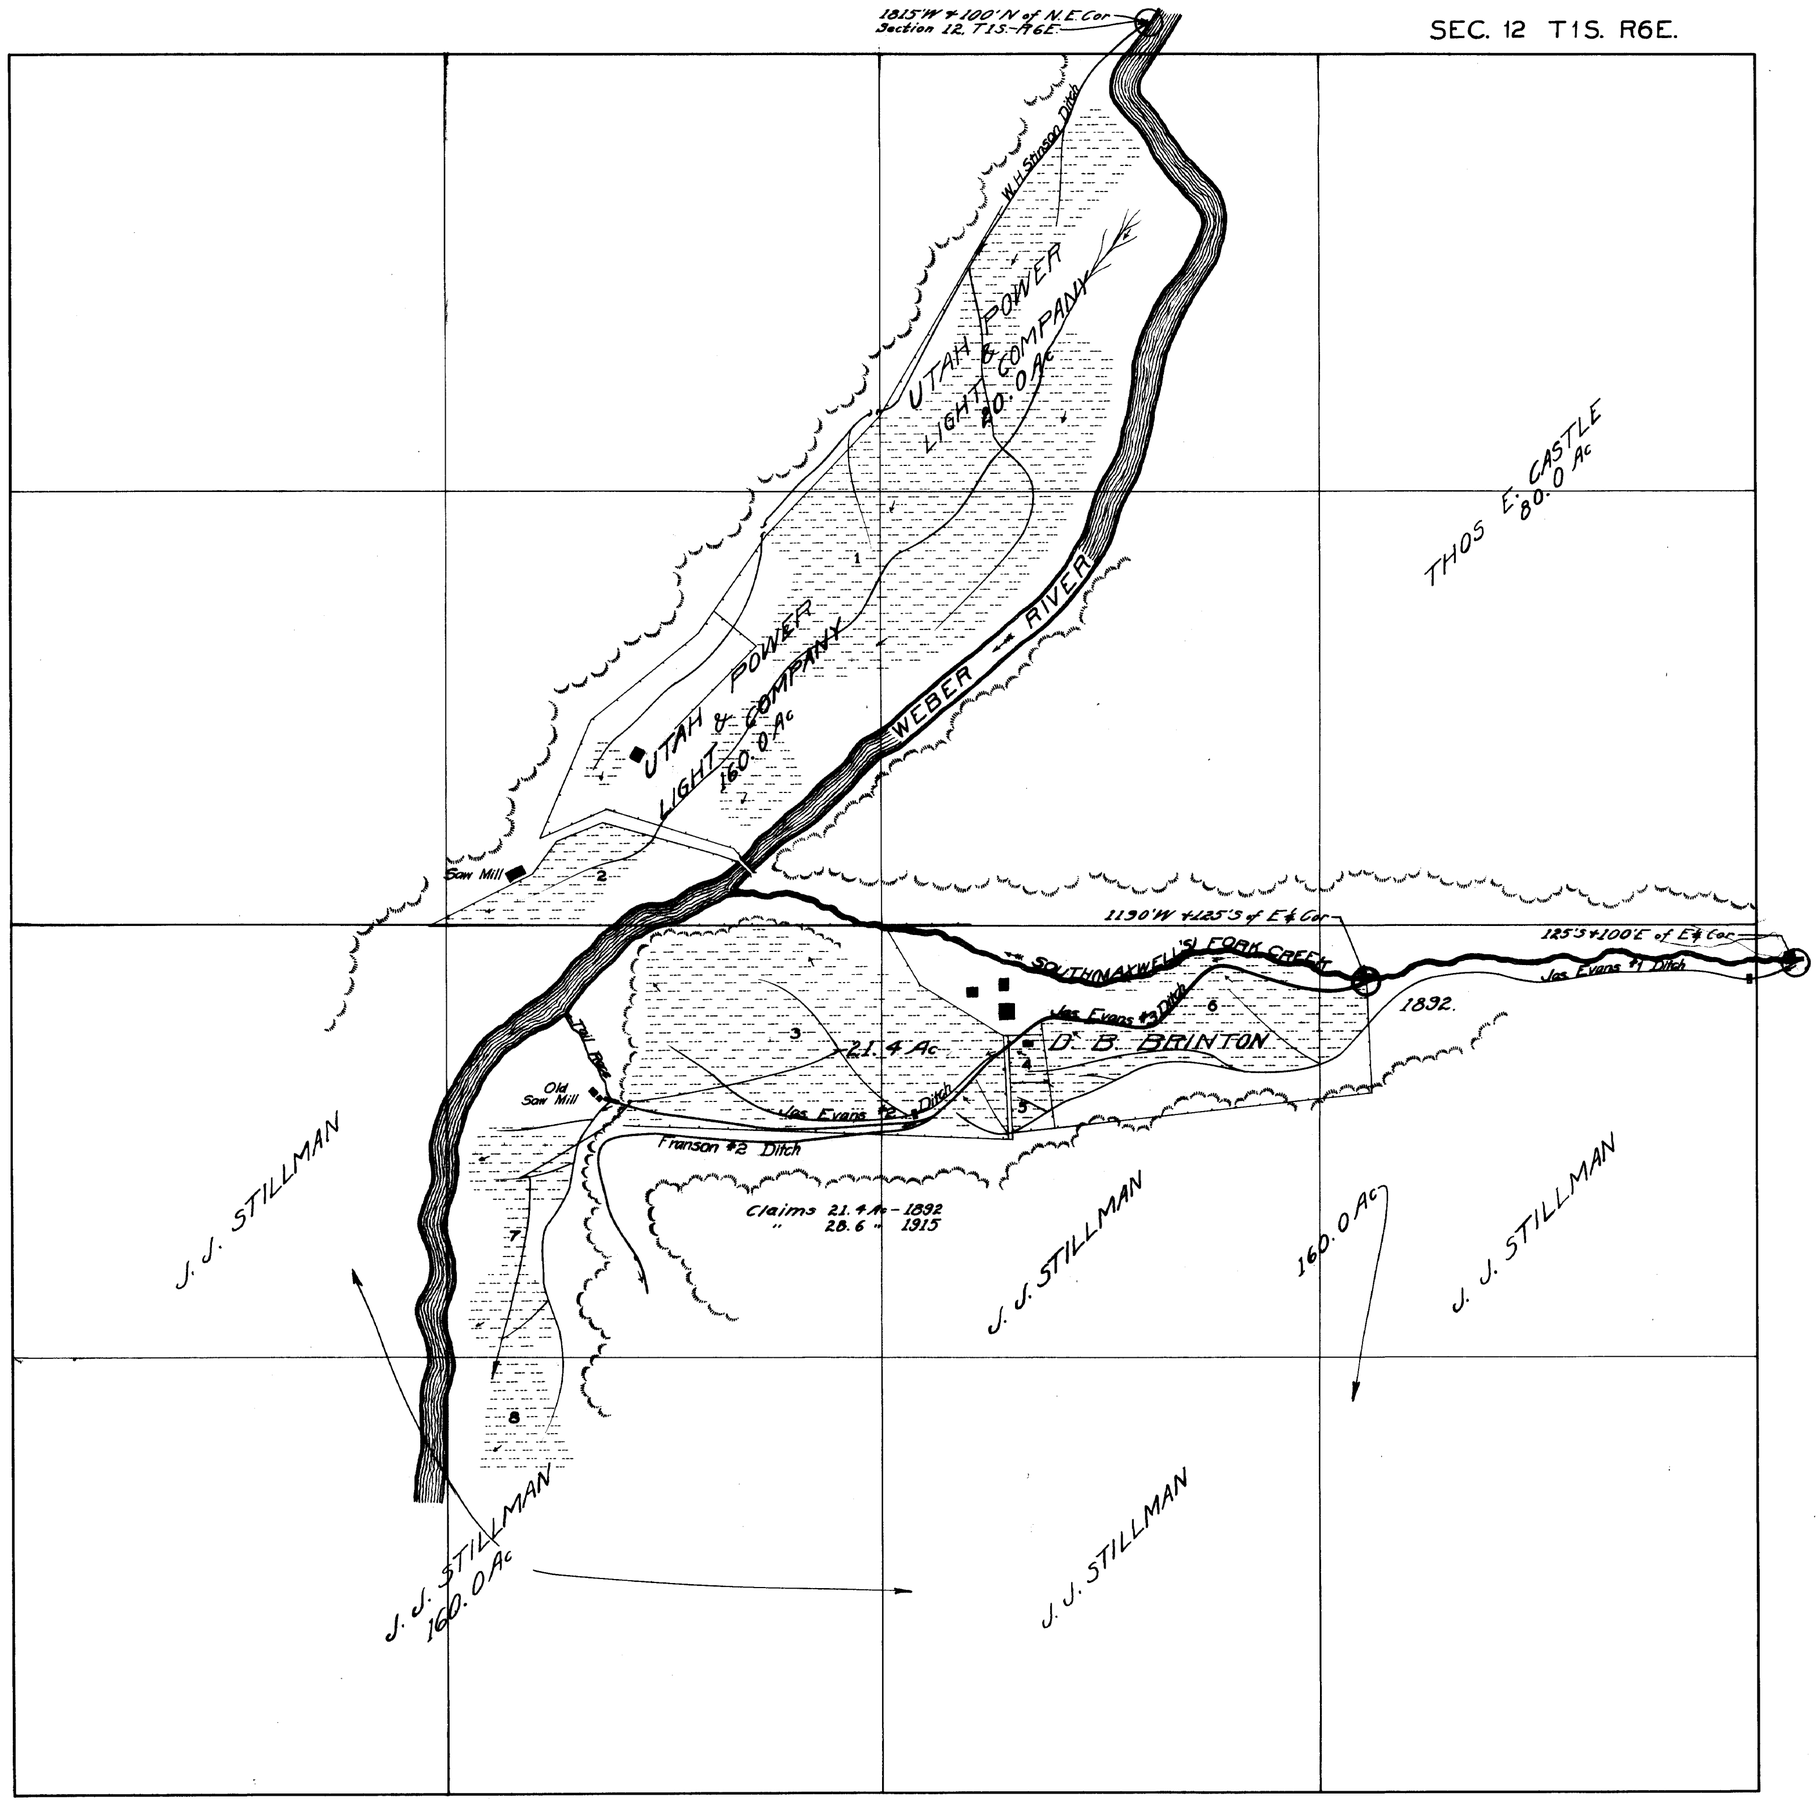
SEC. 12 T1S. R6E.
1815'W + 100'N of N.E. Cor. Section 12. T1S.-R6E.
W.H. Shipson Ditch
UTAH & POWER COMPANY
LIGHT
80.0 Ac
THOS E. CASTLE
80.0 Ac
UTAH & POWER COMPANY
LIGHT
160.0 Ac
WEBER RIVER
Saw Mill
1130'W + 125'S of E¼ Cor.
125'S + 100'E of E¼ Cor.
SOUTH MAXWELL'S FORK CREEK
Jas. Evans #1 Ditch
Jas. Evans #3 Ditch
1892.
21.4 Ac
D. B. BRINTON
Old Saw Mill
Jas. Evans #2 Ditch
Franson #2 Ditch
Claims 21.4 Ac - 1892
" 28.6 " 1915
J. J. STILLMAN
J. J. STILLMAN
160.0 Ac
J. J. STILLMAN
J. J. STILLMAN
160.0 Ac
J. J. STILLMAN