SEC. 8 T1S. R7E.

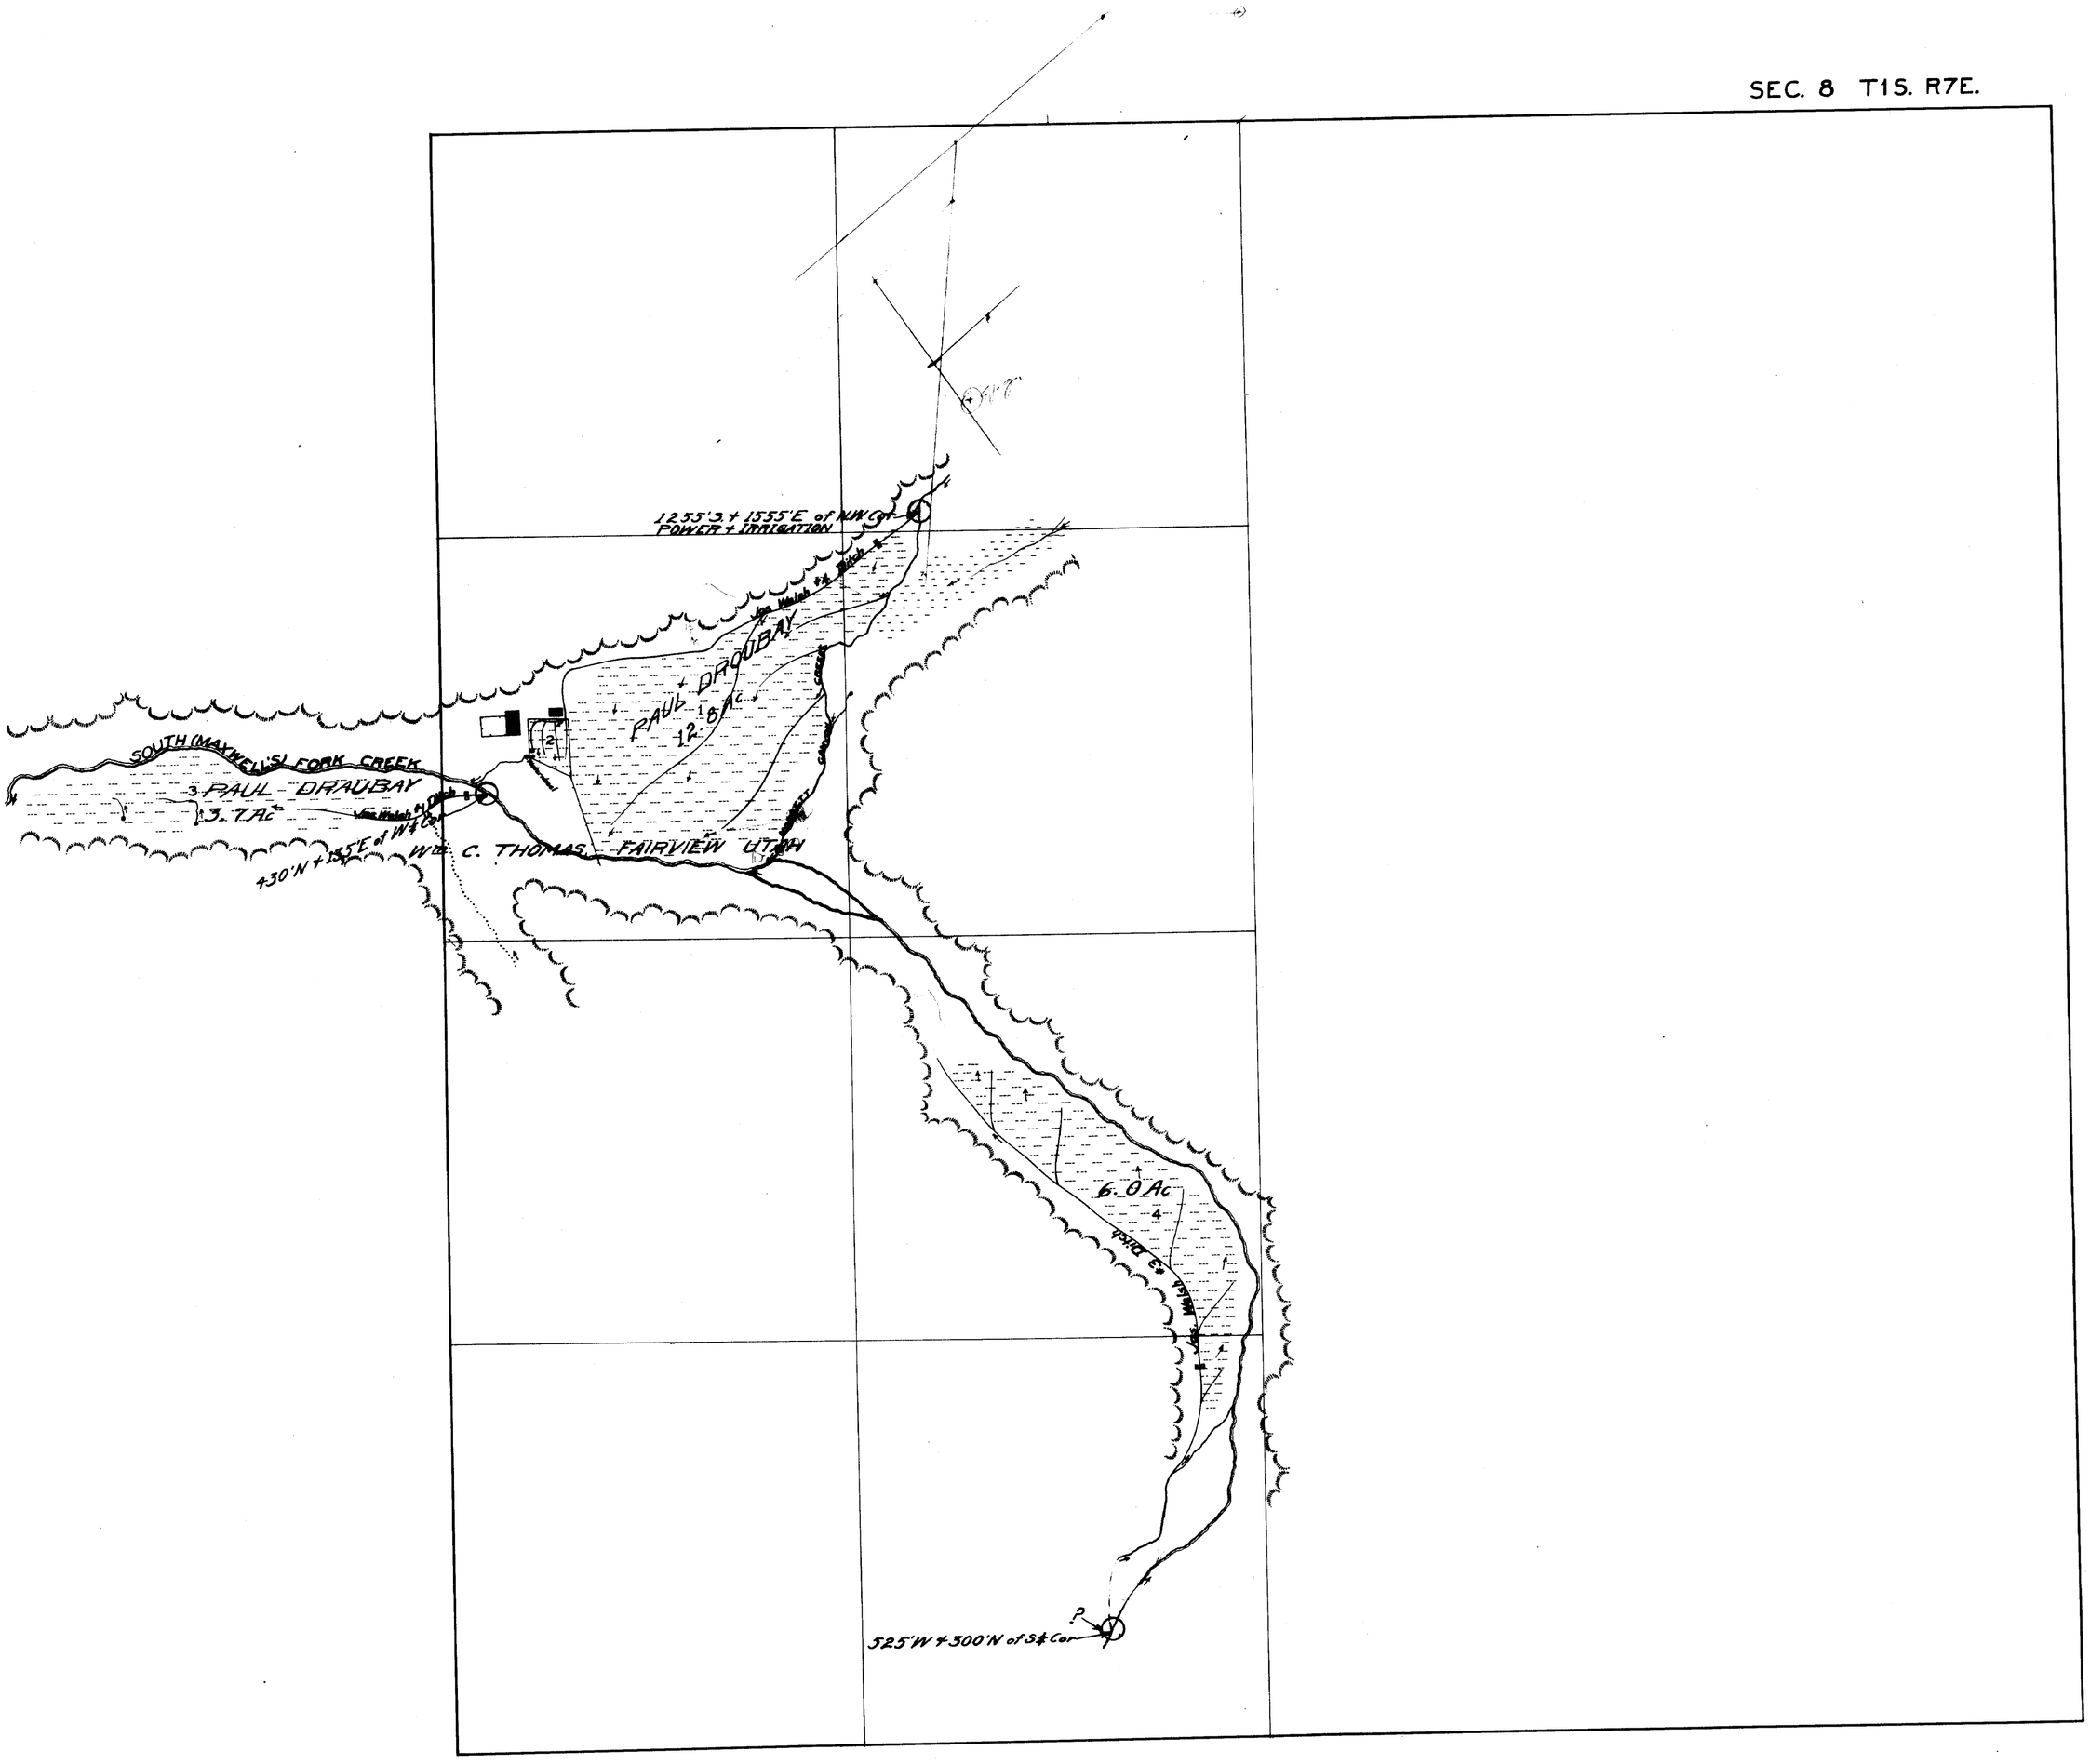
1255'3.+1555'E of NW Cor
POWER + IRRIGATION
PAUL + DRAUBAY
12.8 Ac
SOUTH (MAXWELL'S) FORK CREEK
3 PAUL - DRAUBAY
3.7 Ac
430'N + 155'E of W¼ Cor
WM C. THOMAS - FAIRVIEW UTAH
6.0 Ac
525'W + 300'N of S¼ Cor