SEC. 5 T. 2 N. R. 7 E.

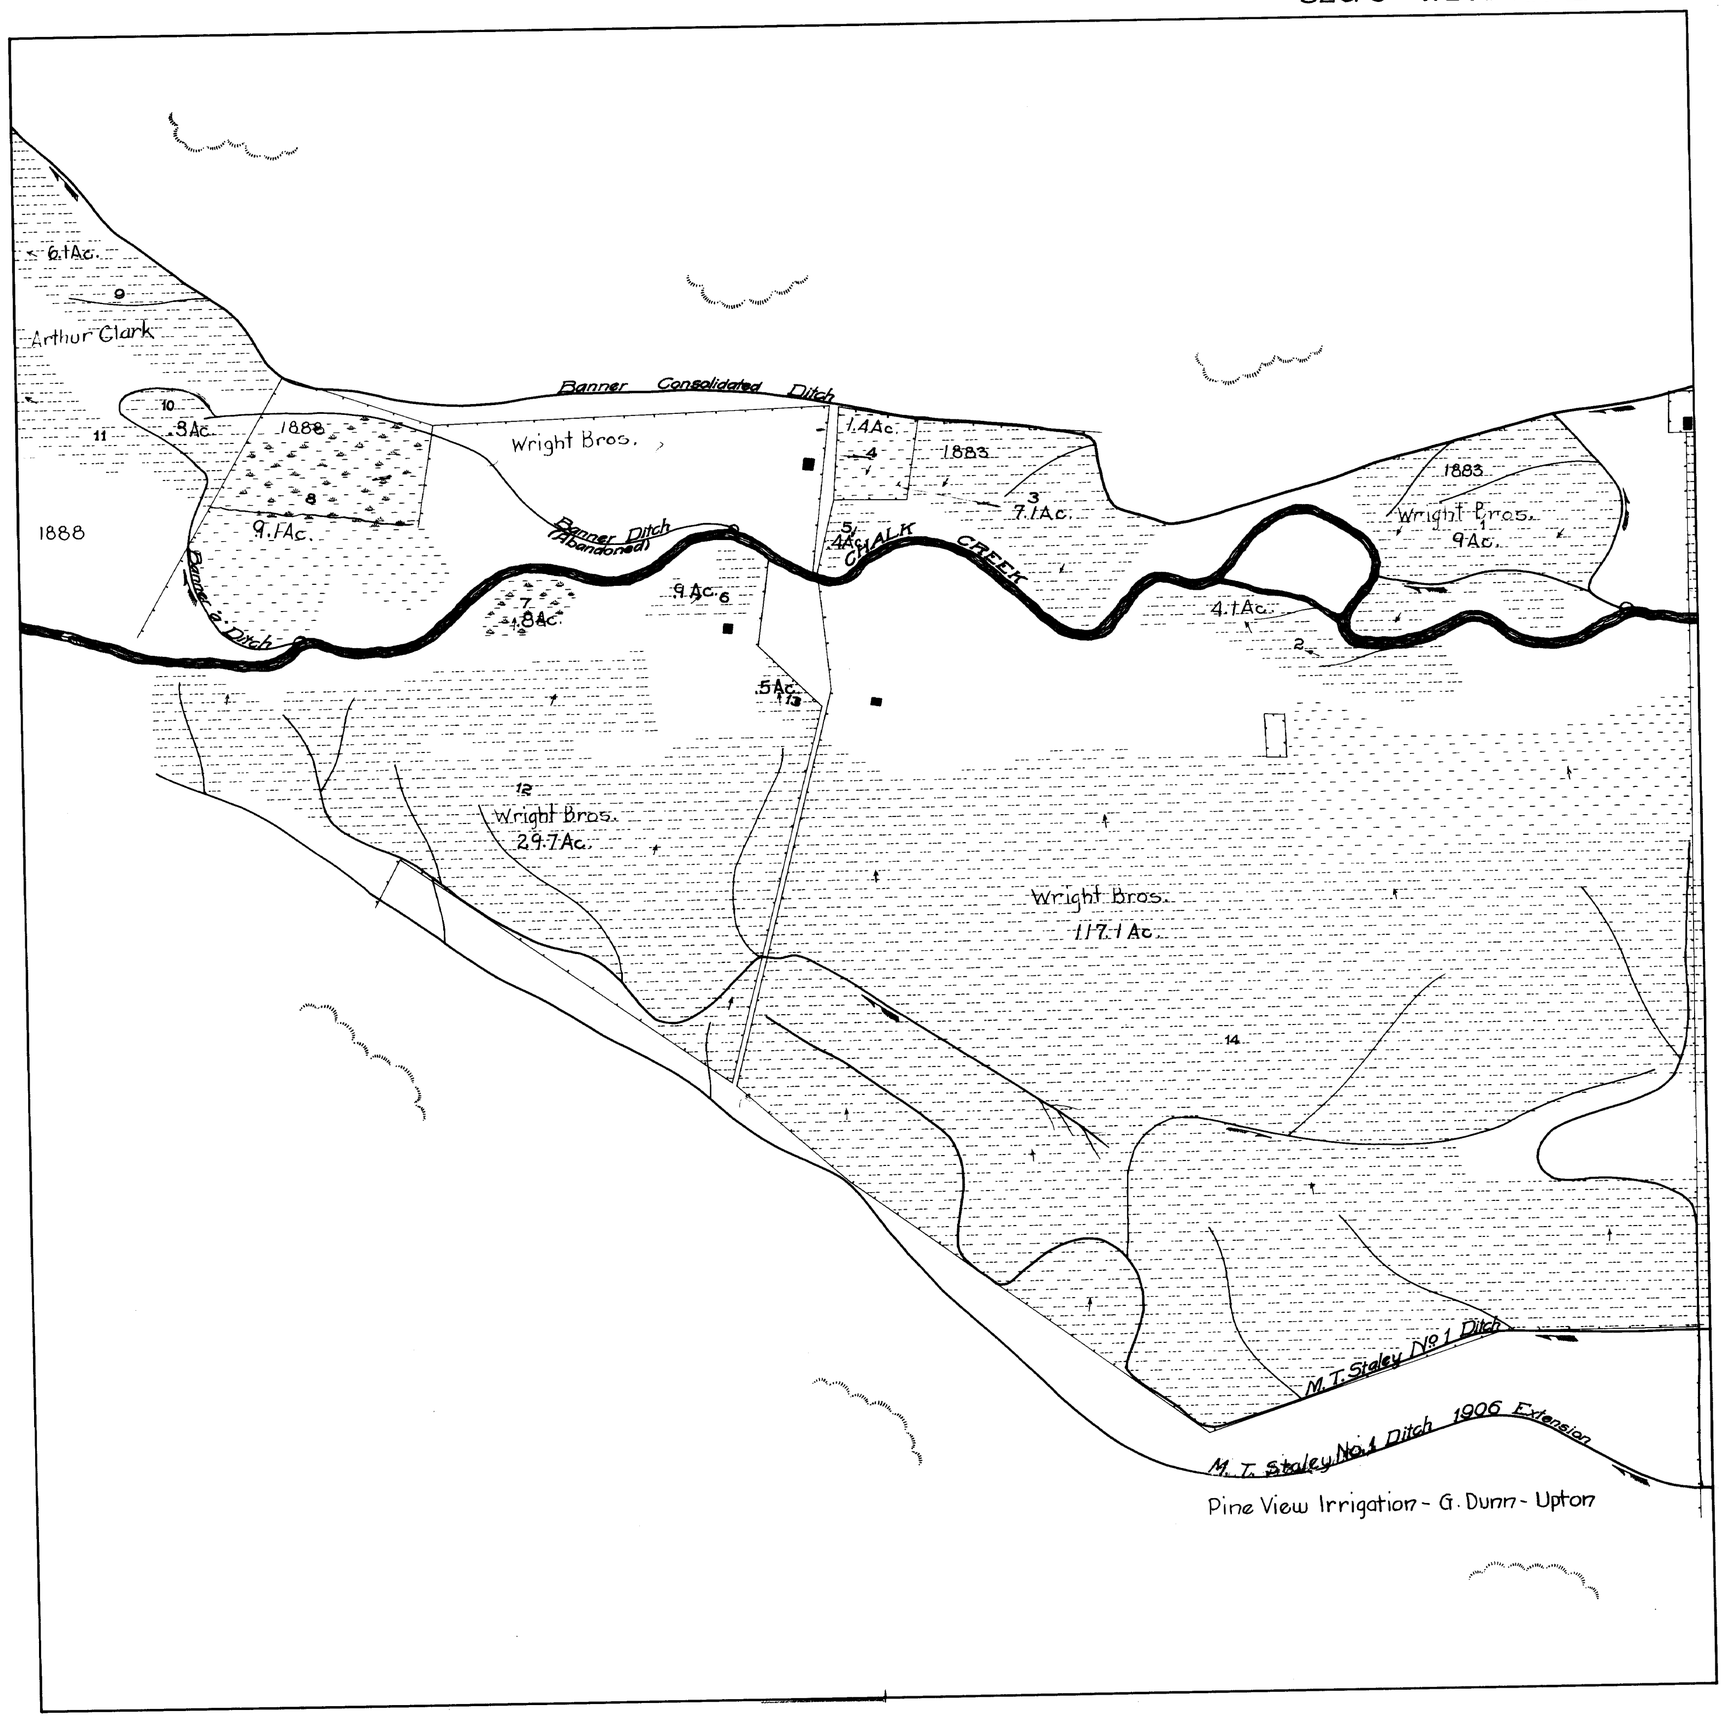
6.1Ac.
9
Arthur Clark
10
11
.8Ac.
1888
8
9.1Ac.
1888
Banner Consolidated Ditch
Wright Bros.
1.4Ac.
4
1883
3
7.1Ac.
1883
Wright Bros.
1
9Ac.
Banner Ditch (Abandoned)
5
.4Ac.
CHALK CREEK
Banner Ditch
7
1.8Ac.
9Ac.
6
4.1Ac.
2
.5Ac.
13
12
Wright Bros.
29.7Ac.
Wright Bros.
117.1Ac.
14
M. T. Staley No. 1 Ditch
M. T. Staley No. 1 Ditch 1906 Extension
Pine View Irrigation - G. Dunn - Upton