SEC. 3 T. 2 N. R. 7 E.

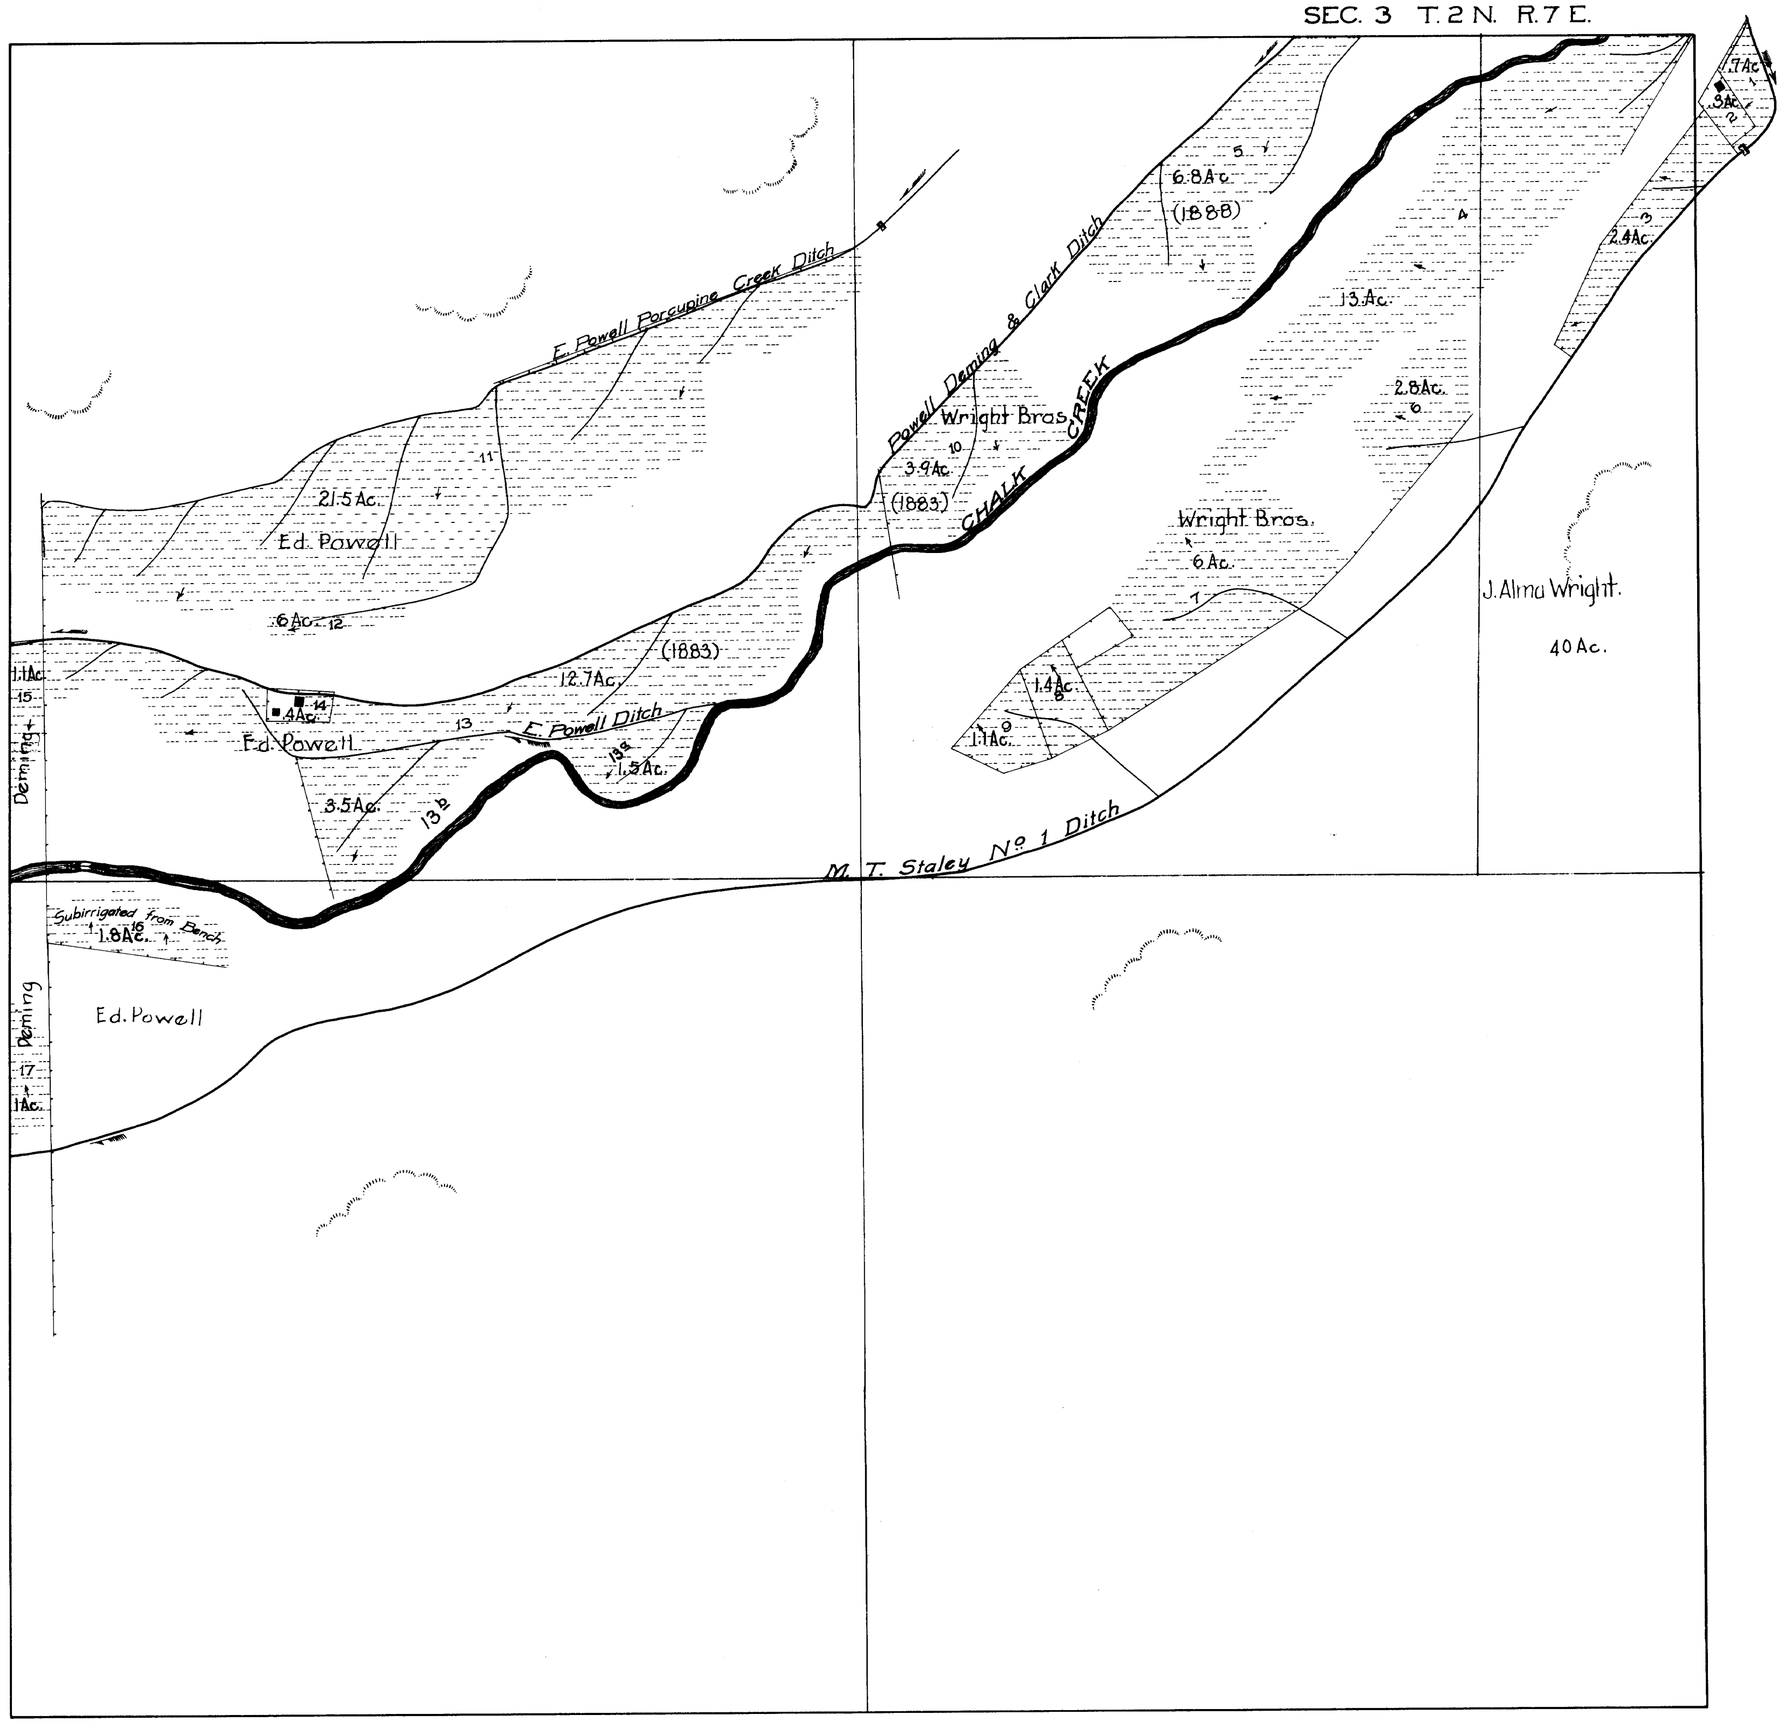
E. Powell Porcupine Creek Ditch
Powell Deming & Clark Ditch
CHALK CREEK
Wright Bros.
3.9 Ac.
(1883)
6.8 Ac.
(1888)
13 Ac.
2.8 Ac.
2.4 Ac.
.7 Ac.
.3 Ac.
21.5 Ac.
Ed. Powell
6 Ac.
12.7 Ac.
(1883)
1.1 Ac.
.4 Ac.
Ed. Powell
E. Powell Ditch
1.5 Ac.
3.5 Ac.
Wright Bros.
6 Ac.
1.4 Ac.
1.1 Ac.
J. Alma Wright.
40 Ac.
M. T. Staley No. 1 Ditch
Subirrigated from Bench
1.8 Ac.
Ed. Powell
Deming
Deming
1 Ac.