A-9

79
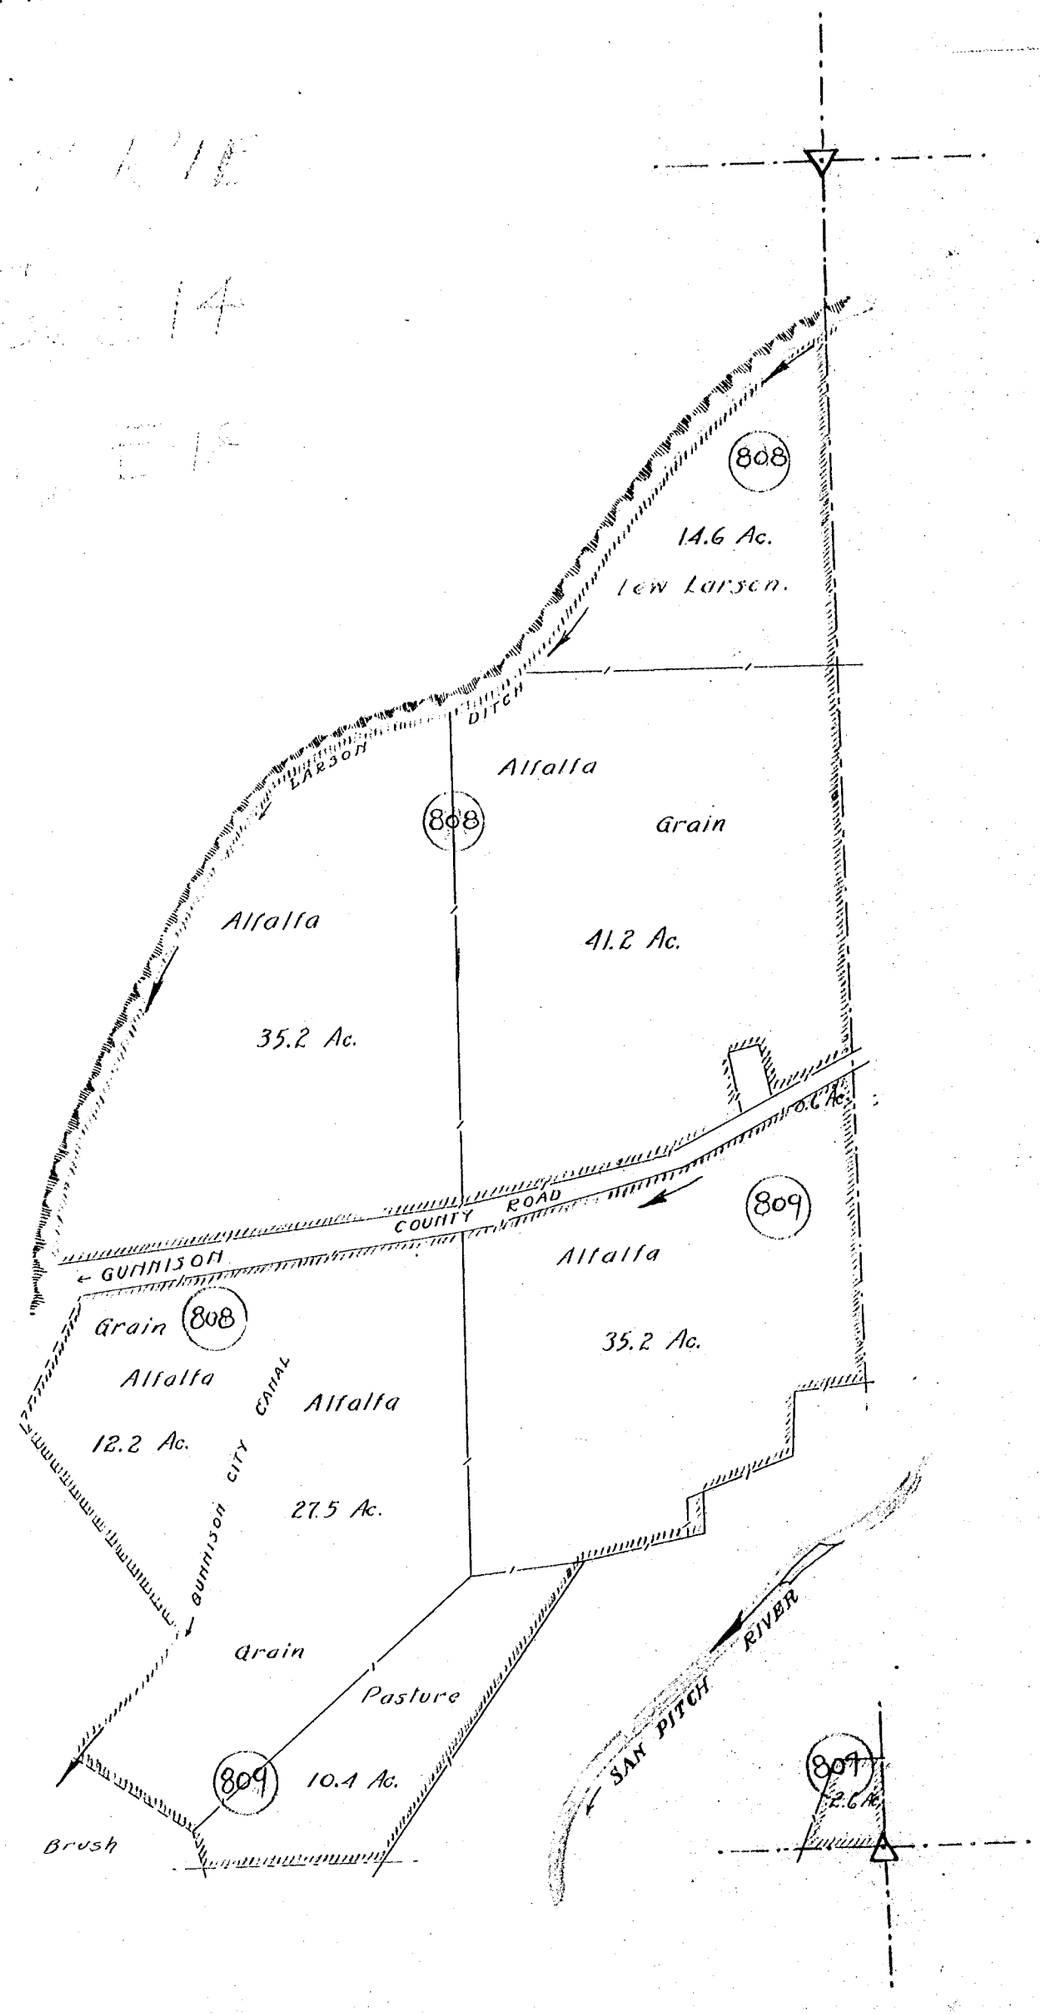
T19S-R1E
Sec 14