T 25 S - R 4 W
Sec 23
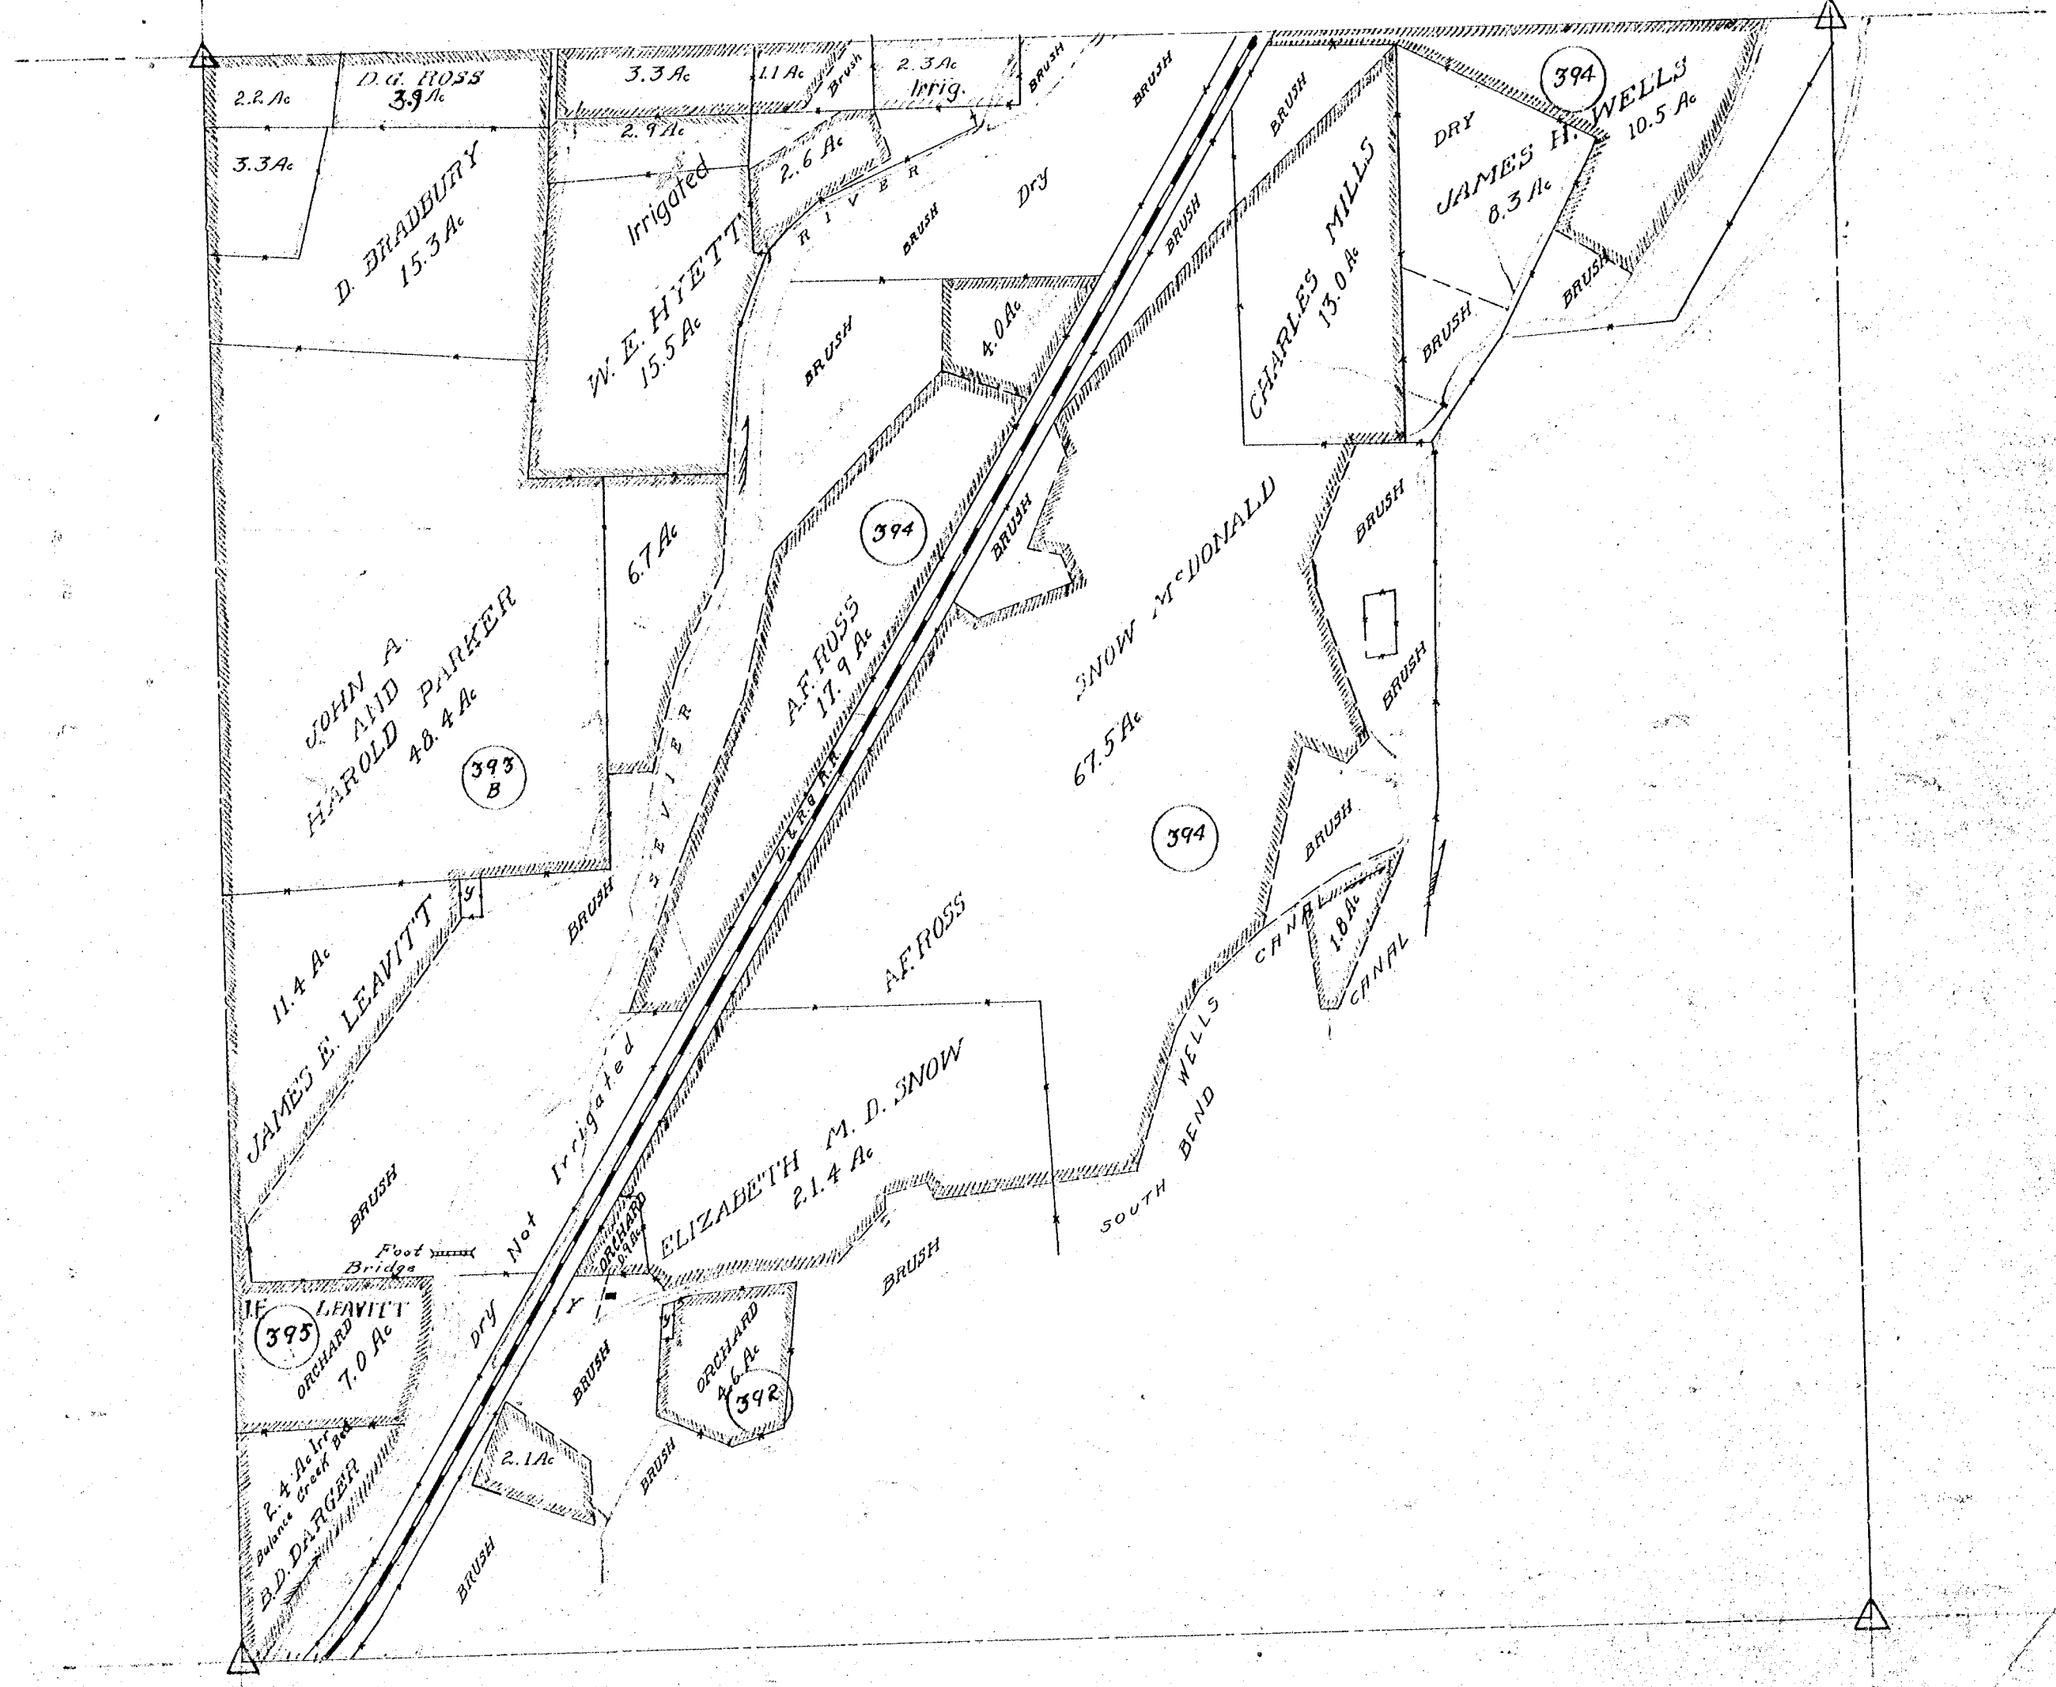
H-3