T 23 S - R 2 W

Sec 19
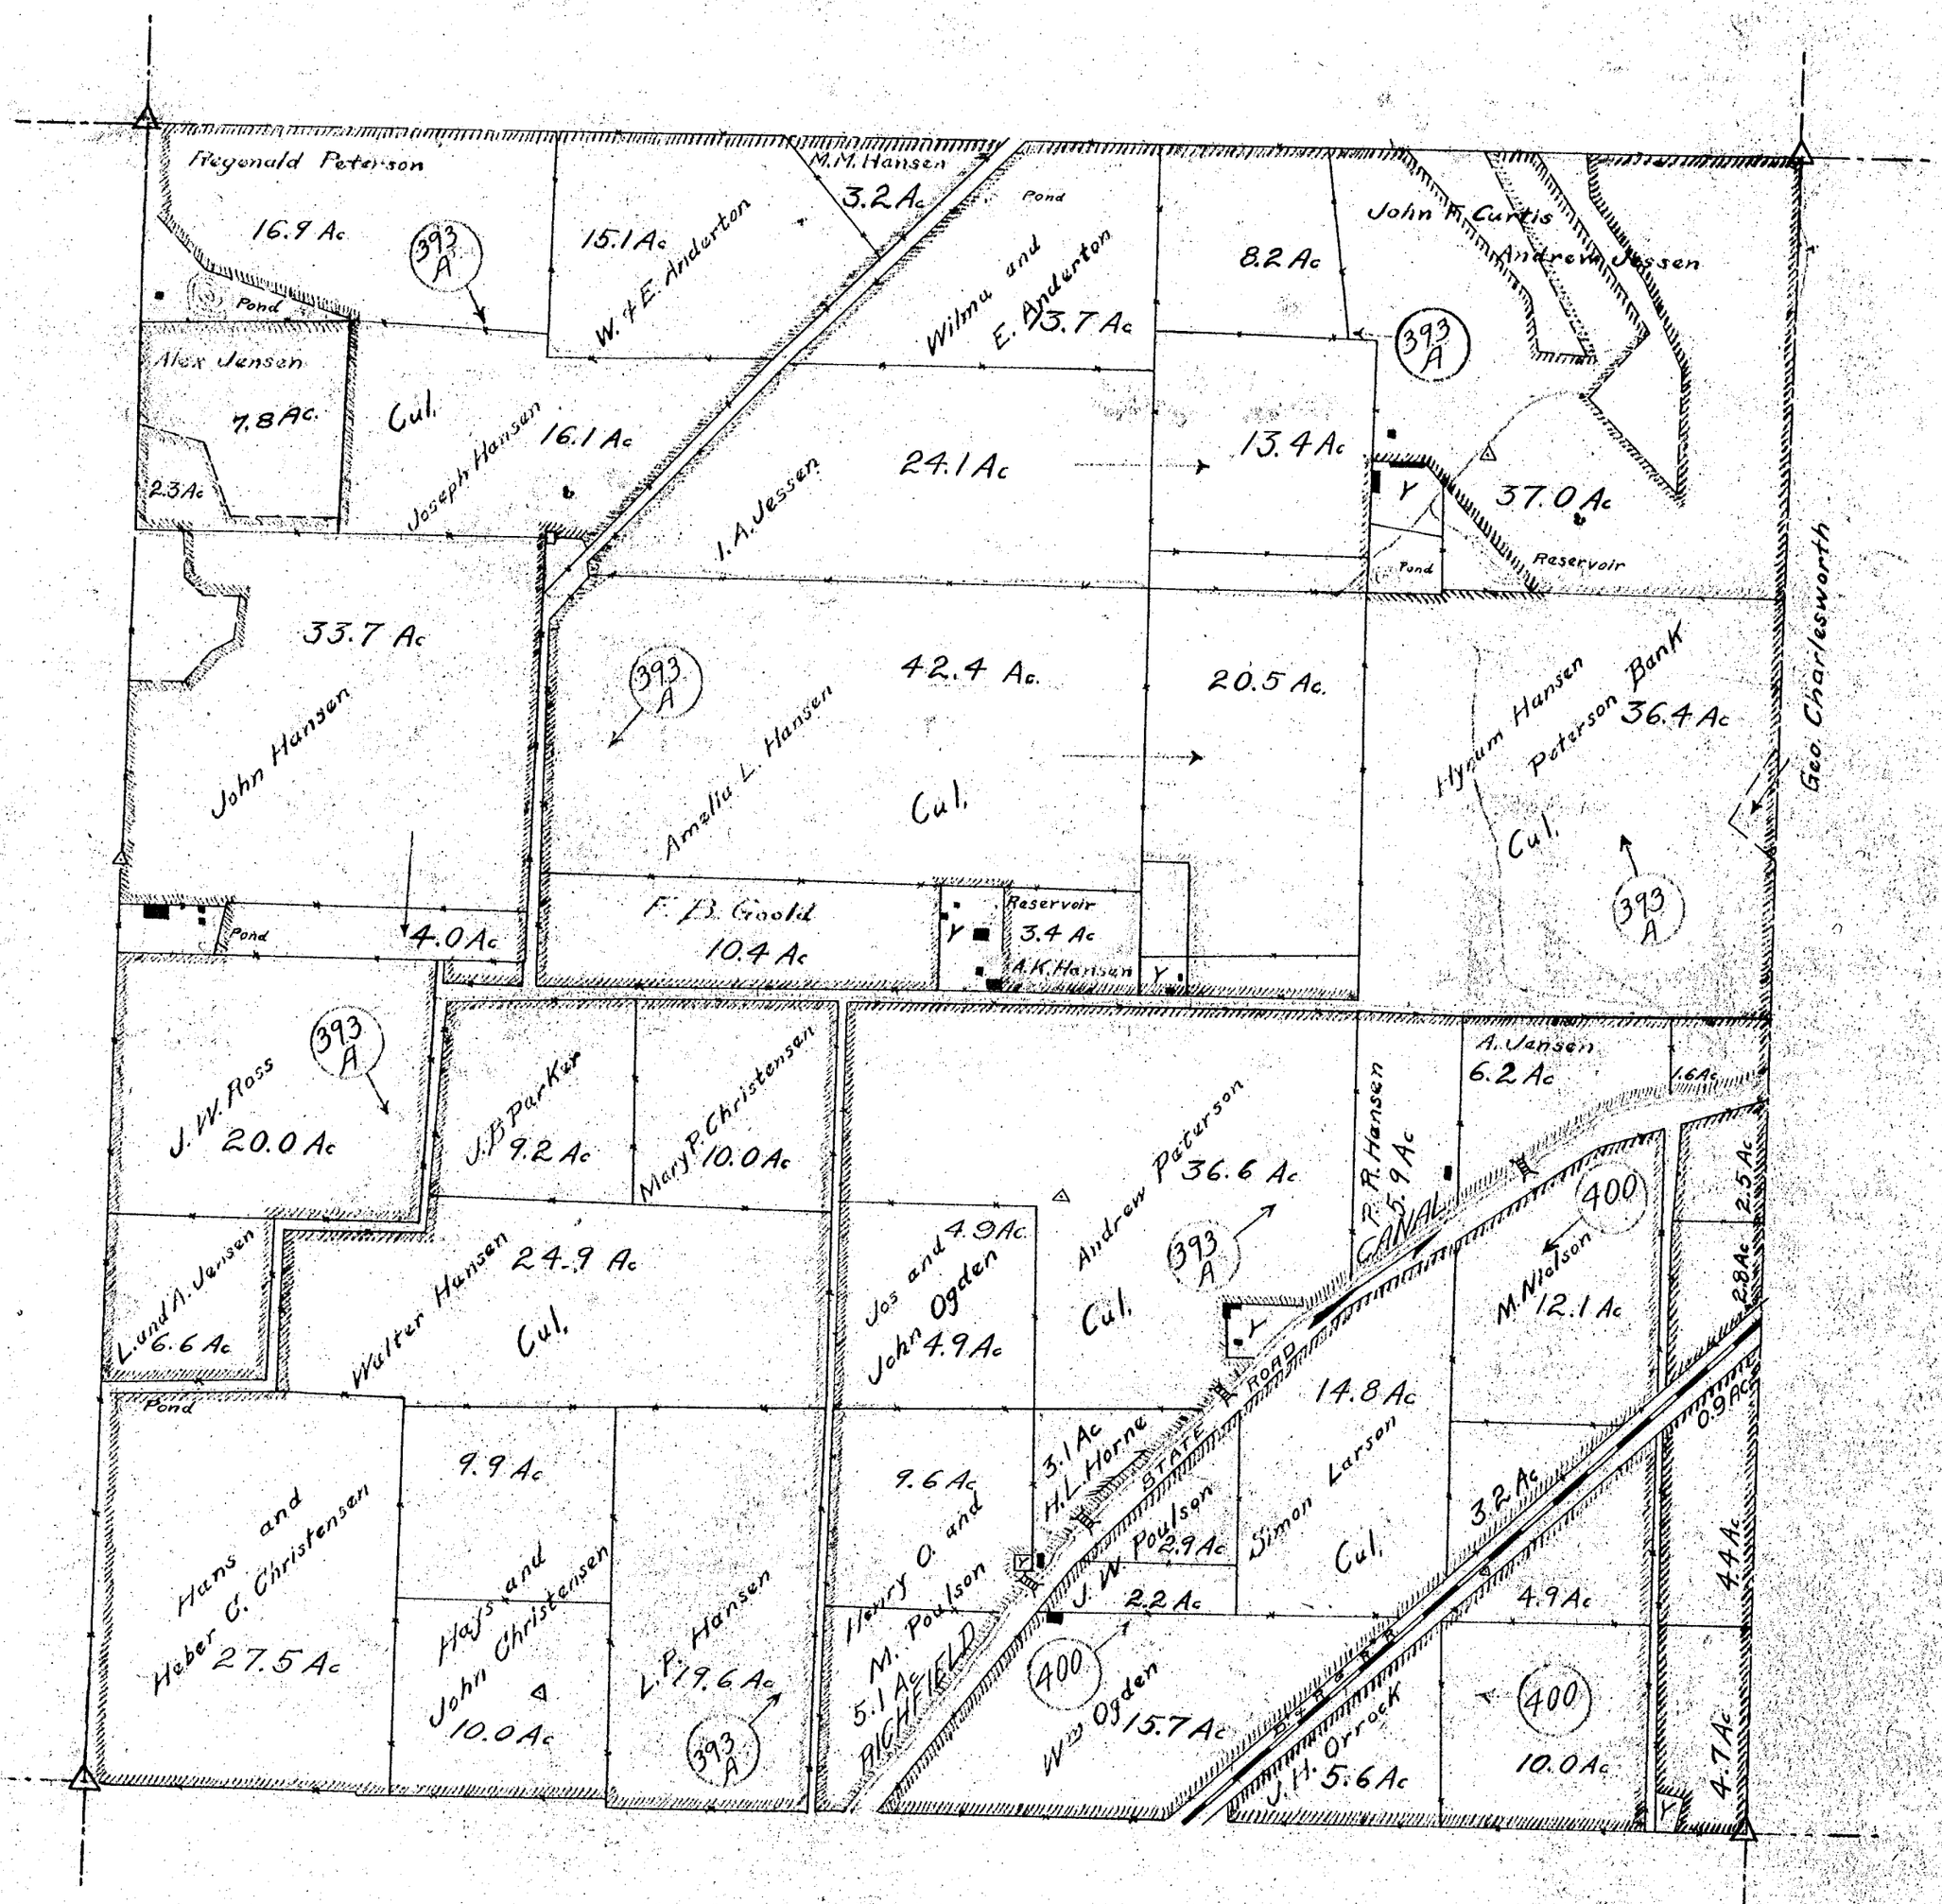
H-5