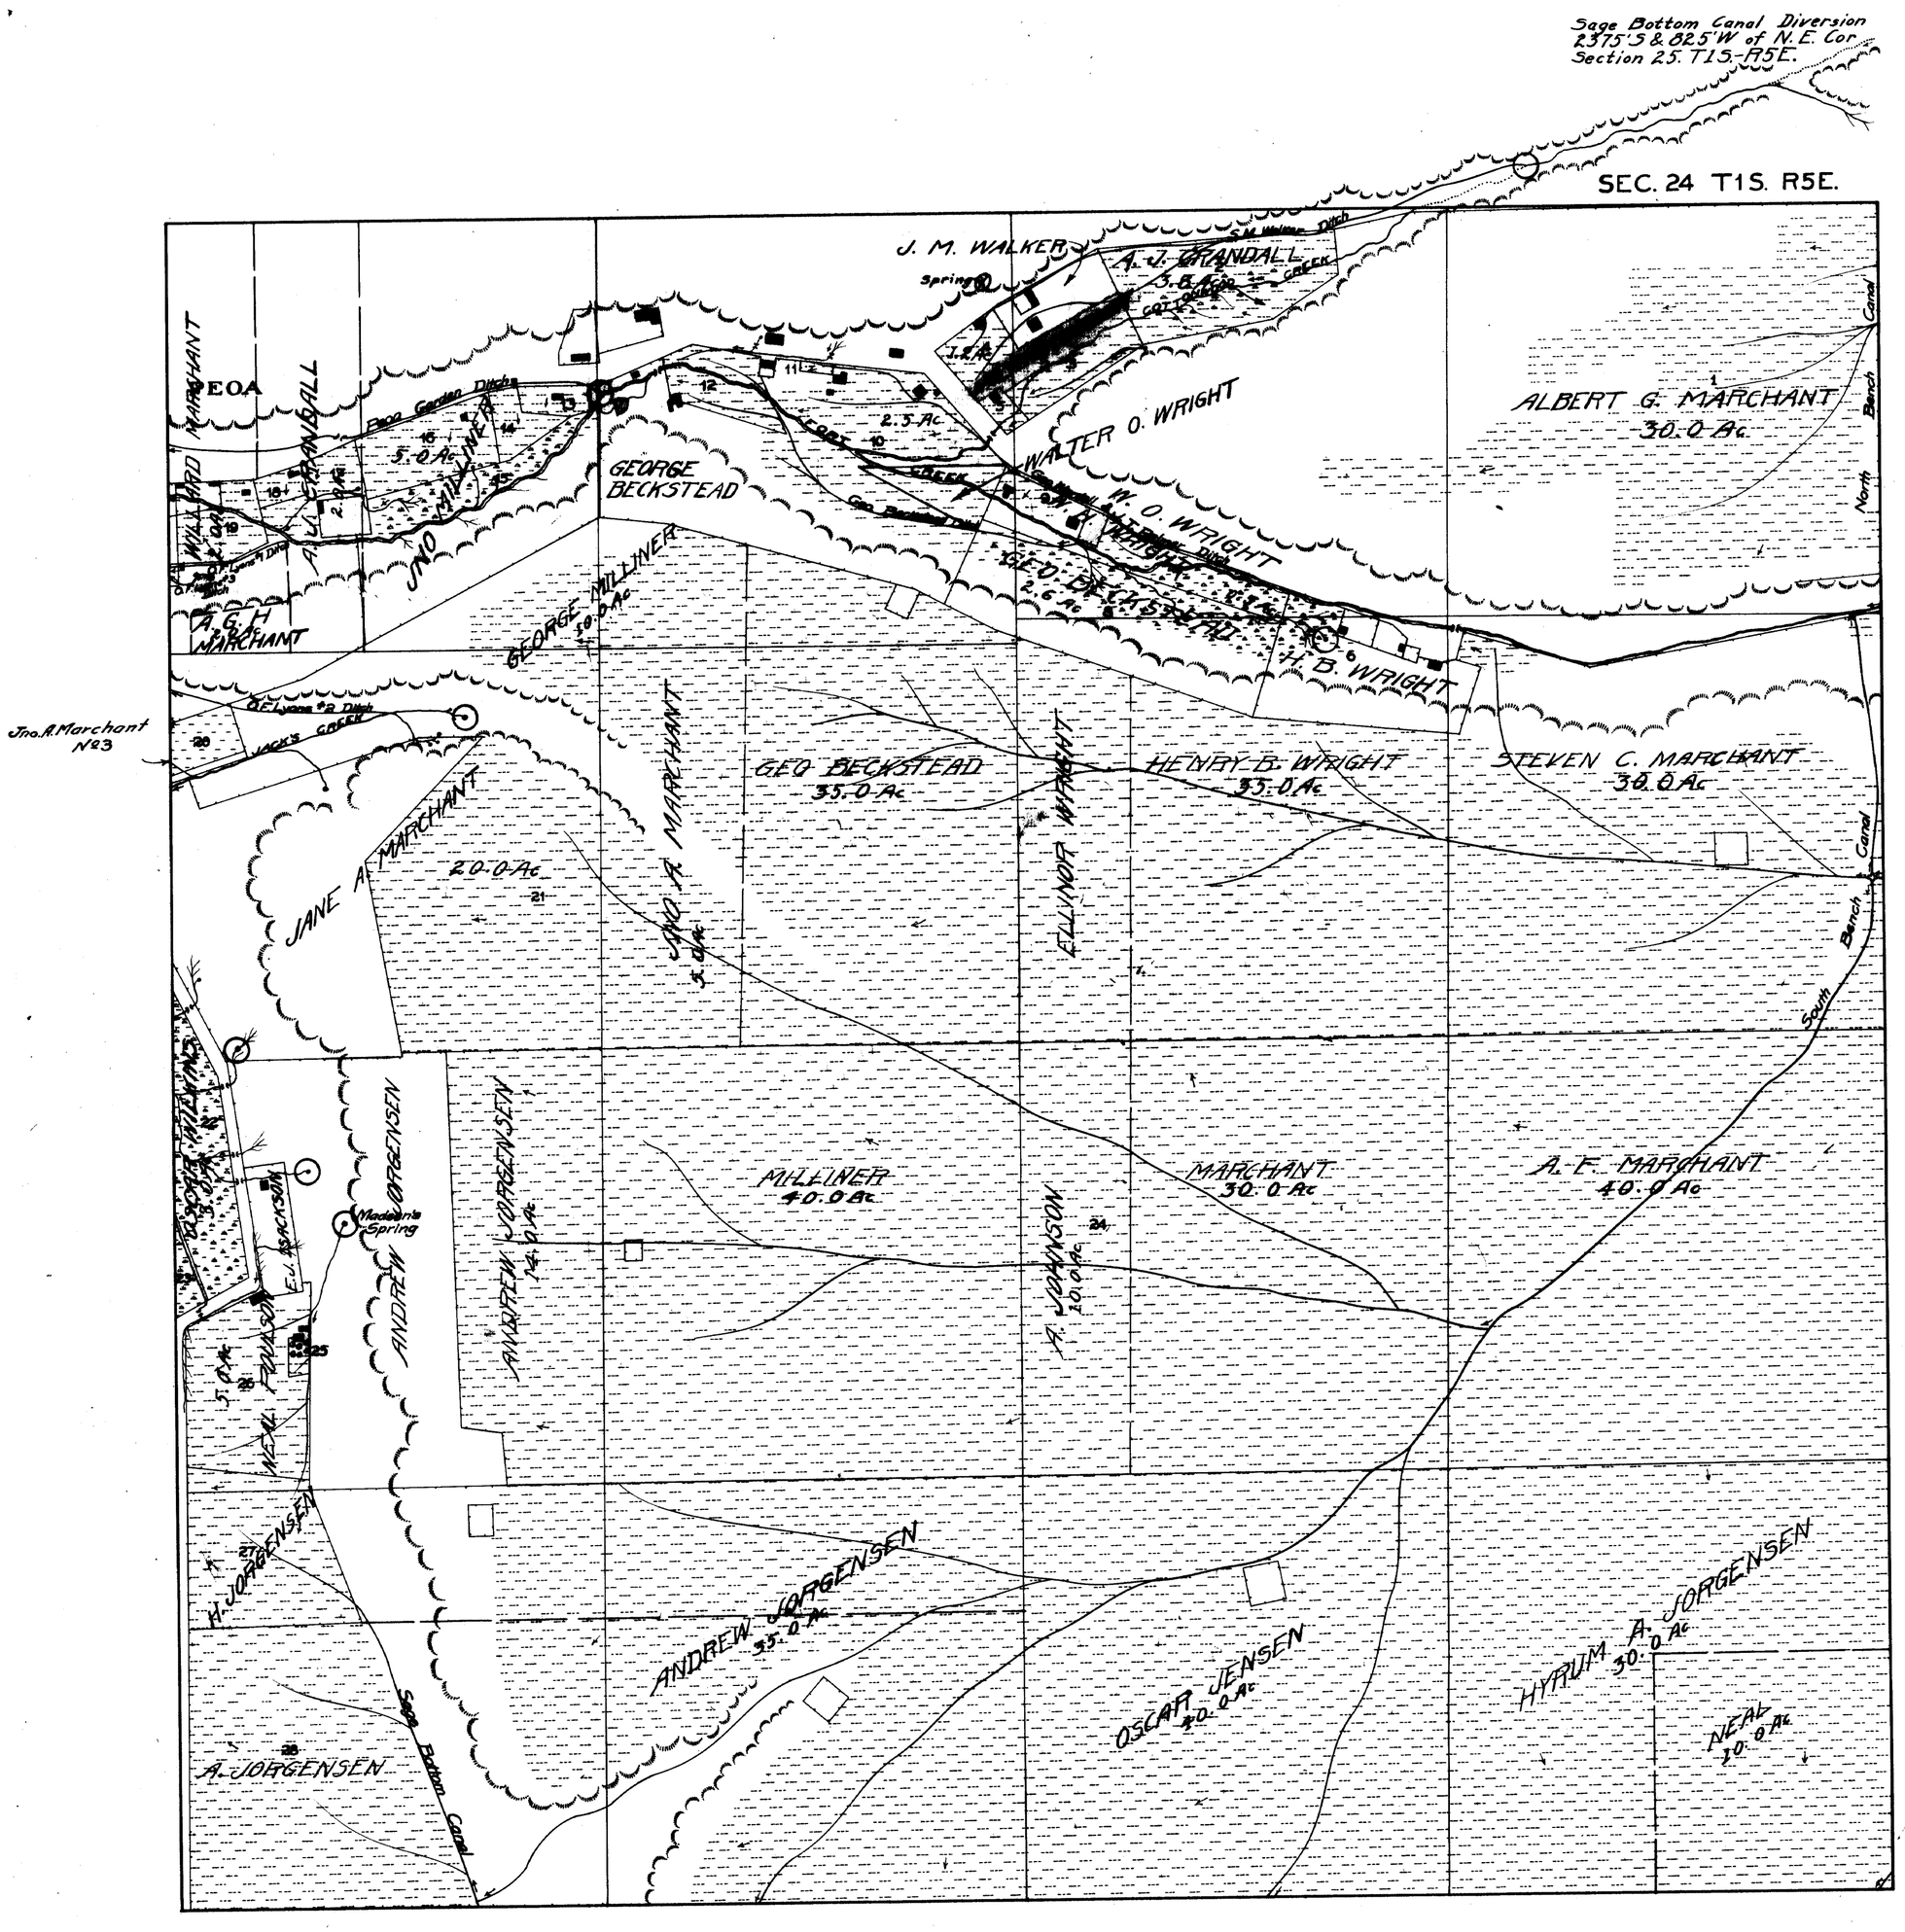
Sage Bottom Canal Diversion
2375'S & 825'W of N.E. Cor
Section 25. T1S.-R5E.
SEC. 24 T1S. R5E.
J. M. WALKER
A. J. CRANDALL
3.8 Ac
Spring
S.M. Walker Ditch
COTTONWOOD CREEK
PEOA
WILLARD MARCHANT
A. J. CRANDALL
Peoa Garden Ditch
5.0 Ac
JNO MILLINER
GEORGE BECKSTEAD
2.5 Ac
FORT CREEK
WALTER O. WRIGHT
W. O. WRIGHT
GEO. BECKSTEAD
2.6 Ac
H. B. WRIGHT
ALBERT G. MARCHANT
30.0 Ac
North Bench Canal
A. G. H. MARCHANT
GEORGE MILLINER
10.0 Ac
Jno. A. Marchant No 3
O.F. Lyons #2 Ditch
JACK'S CREEK
GEO BECKSTEAD
35.0 Ac
HENRY B. WRIGHT
35.0 Ac
STEVEN C. MARCHANT
30.0 Ac
JANE A. MARCHANT
20.0 Ac
JNO A. MARCHANT
5.0 Ac
ELLINOR WRIGHT
South Bench Canal
OSCAR WILKINS
E.J. JACKSON
Madsen's Spring
ANDREW JORGENSEN
ANDREW JORGENSEN
14.0 Ac
MILLINER
40.0 Ac
A. JOHNSON
10.0 Ac
MARCHANT
30.0 Ac
A. F. MARCHANT
40.0 Ac
NEAL POULSON
5.0 Ac
H. JORGENSEN
ANDREW JORGENSEN
35.0 Ac
OSCAR JENSEN
40.0 Ac
HYRUM A. JORGENSEN
30.0 Ac
NEAL
10.0 Ac
A. JORGENSEN
Sage Bottom Canal