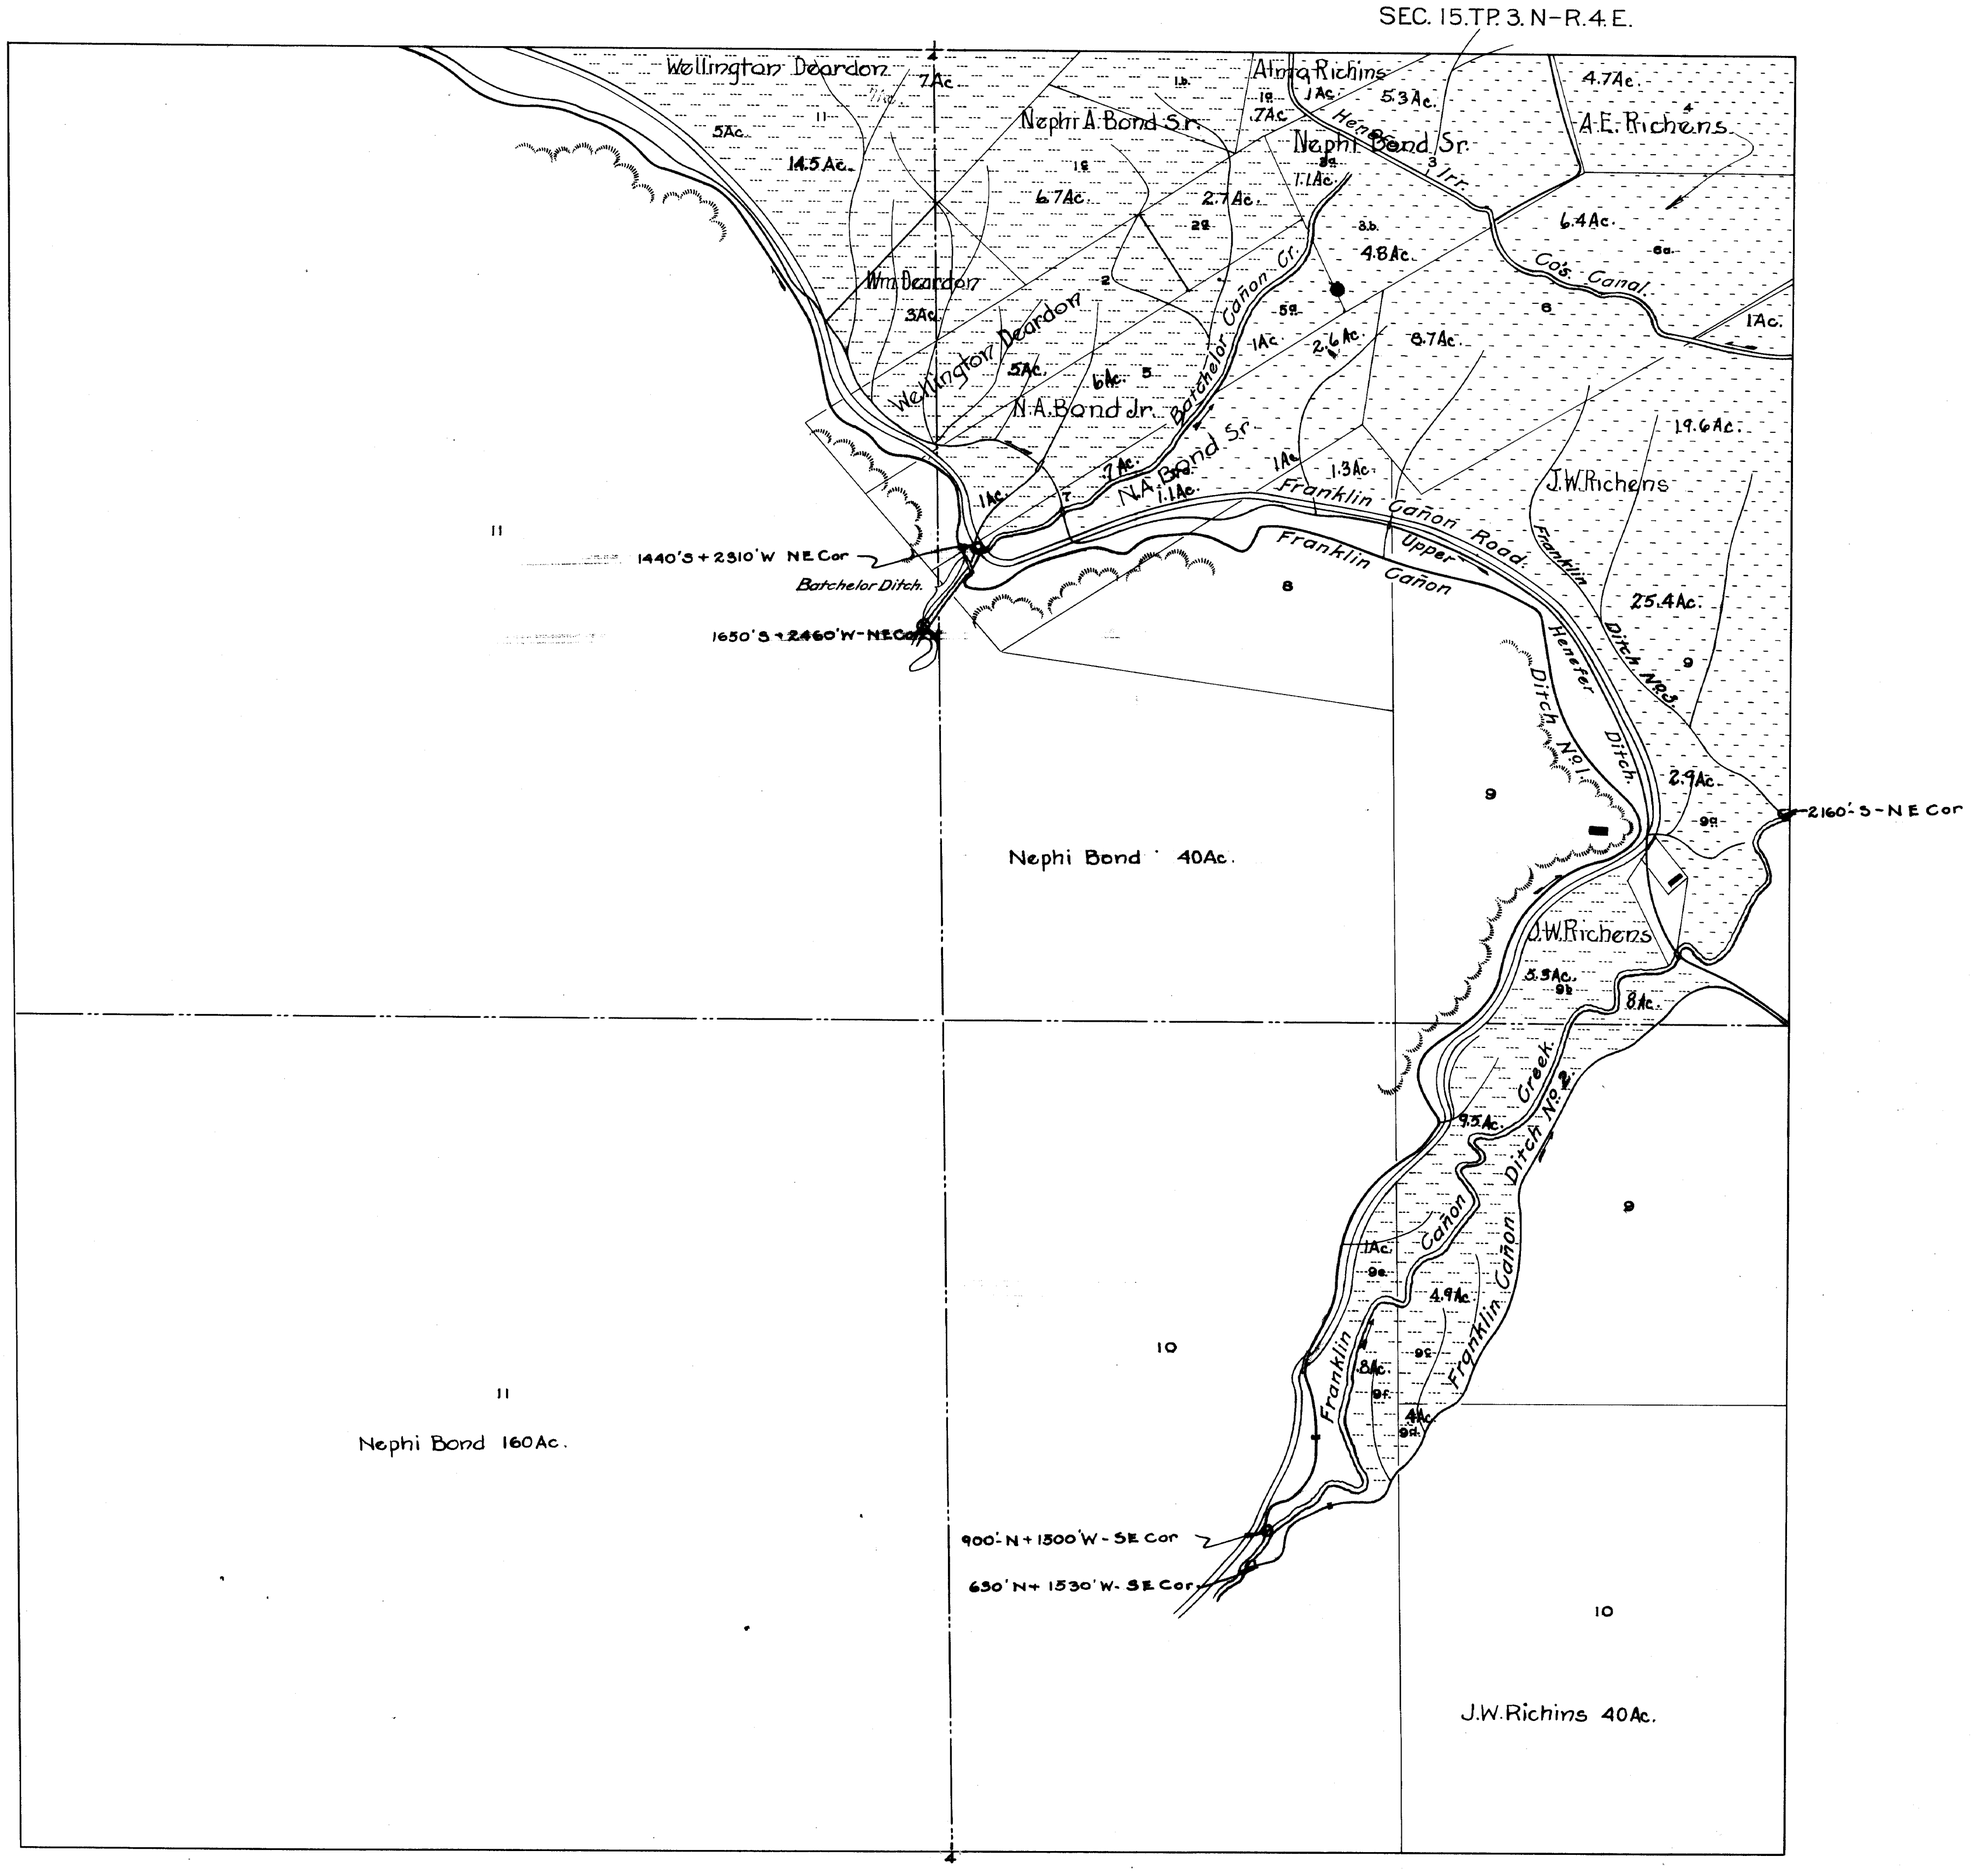
SEC. 15. TP. 3. N-R. 4. E.
Wellington Deardon
Nephi A. Bond Sr.
Atma Richins
Nephi Bond Sr.
A.E. Richens
Wm. Deardon
Wellington Deardon
N.A. Bond Jr.
N.A. Bond Sr.
Batchelor Cañon Cr.
Co's Canal
J.W. Richens
Franklin Cañon Road
Upper Franklin Cañon
Franklin Ditch No. 3
Henefer Ditch
Ditch No. 1
Franklin Cañon Creek
Franklin Cañon Ditch No. 2
1440'S + 2310'W NE Cor
Batchelor Ditch
1650'S + 2460'W - NE Cor
2160'S - NE Cor
Nephi Bond 40Ac.
Nephi Bond 160Ac.
J.W. Richins 40Ac.
900'N + 1500'W - SE Cor
650'N + 1530'W - SE Cor