SEC. 3 T.4 N.-R.4 E.

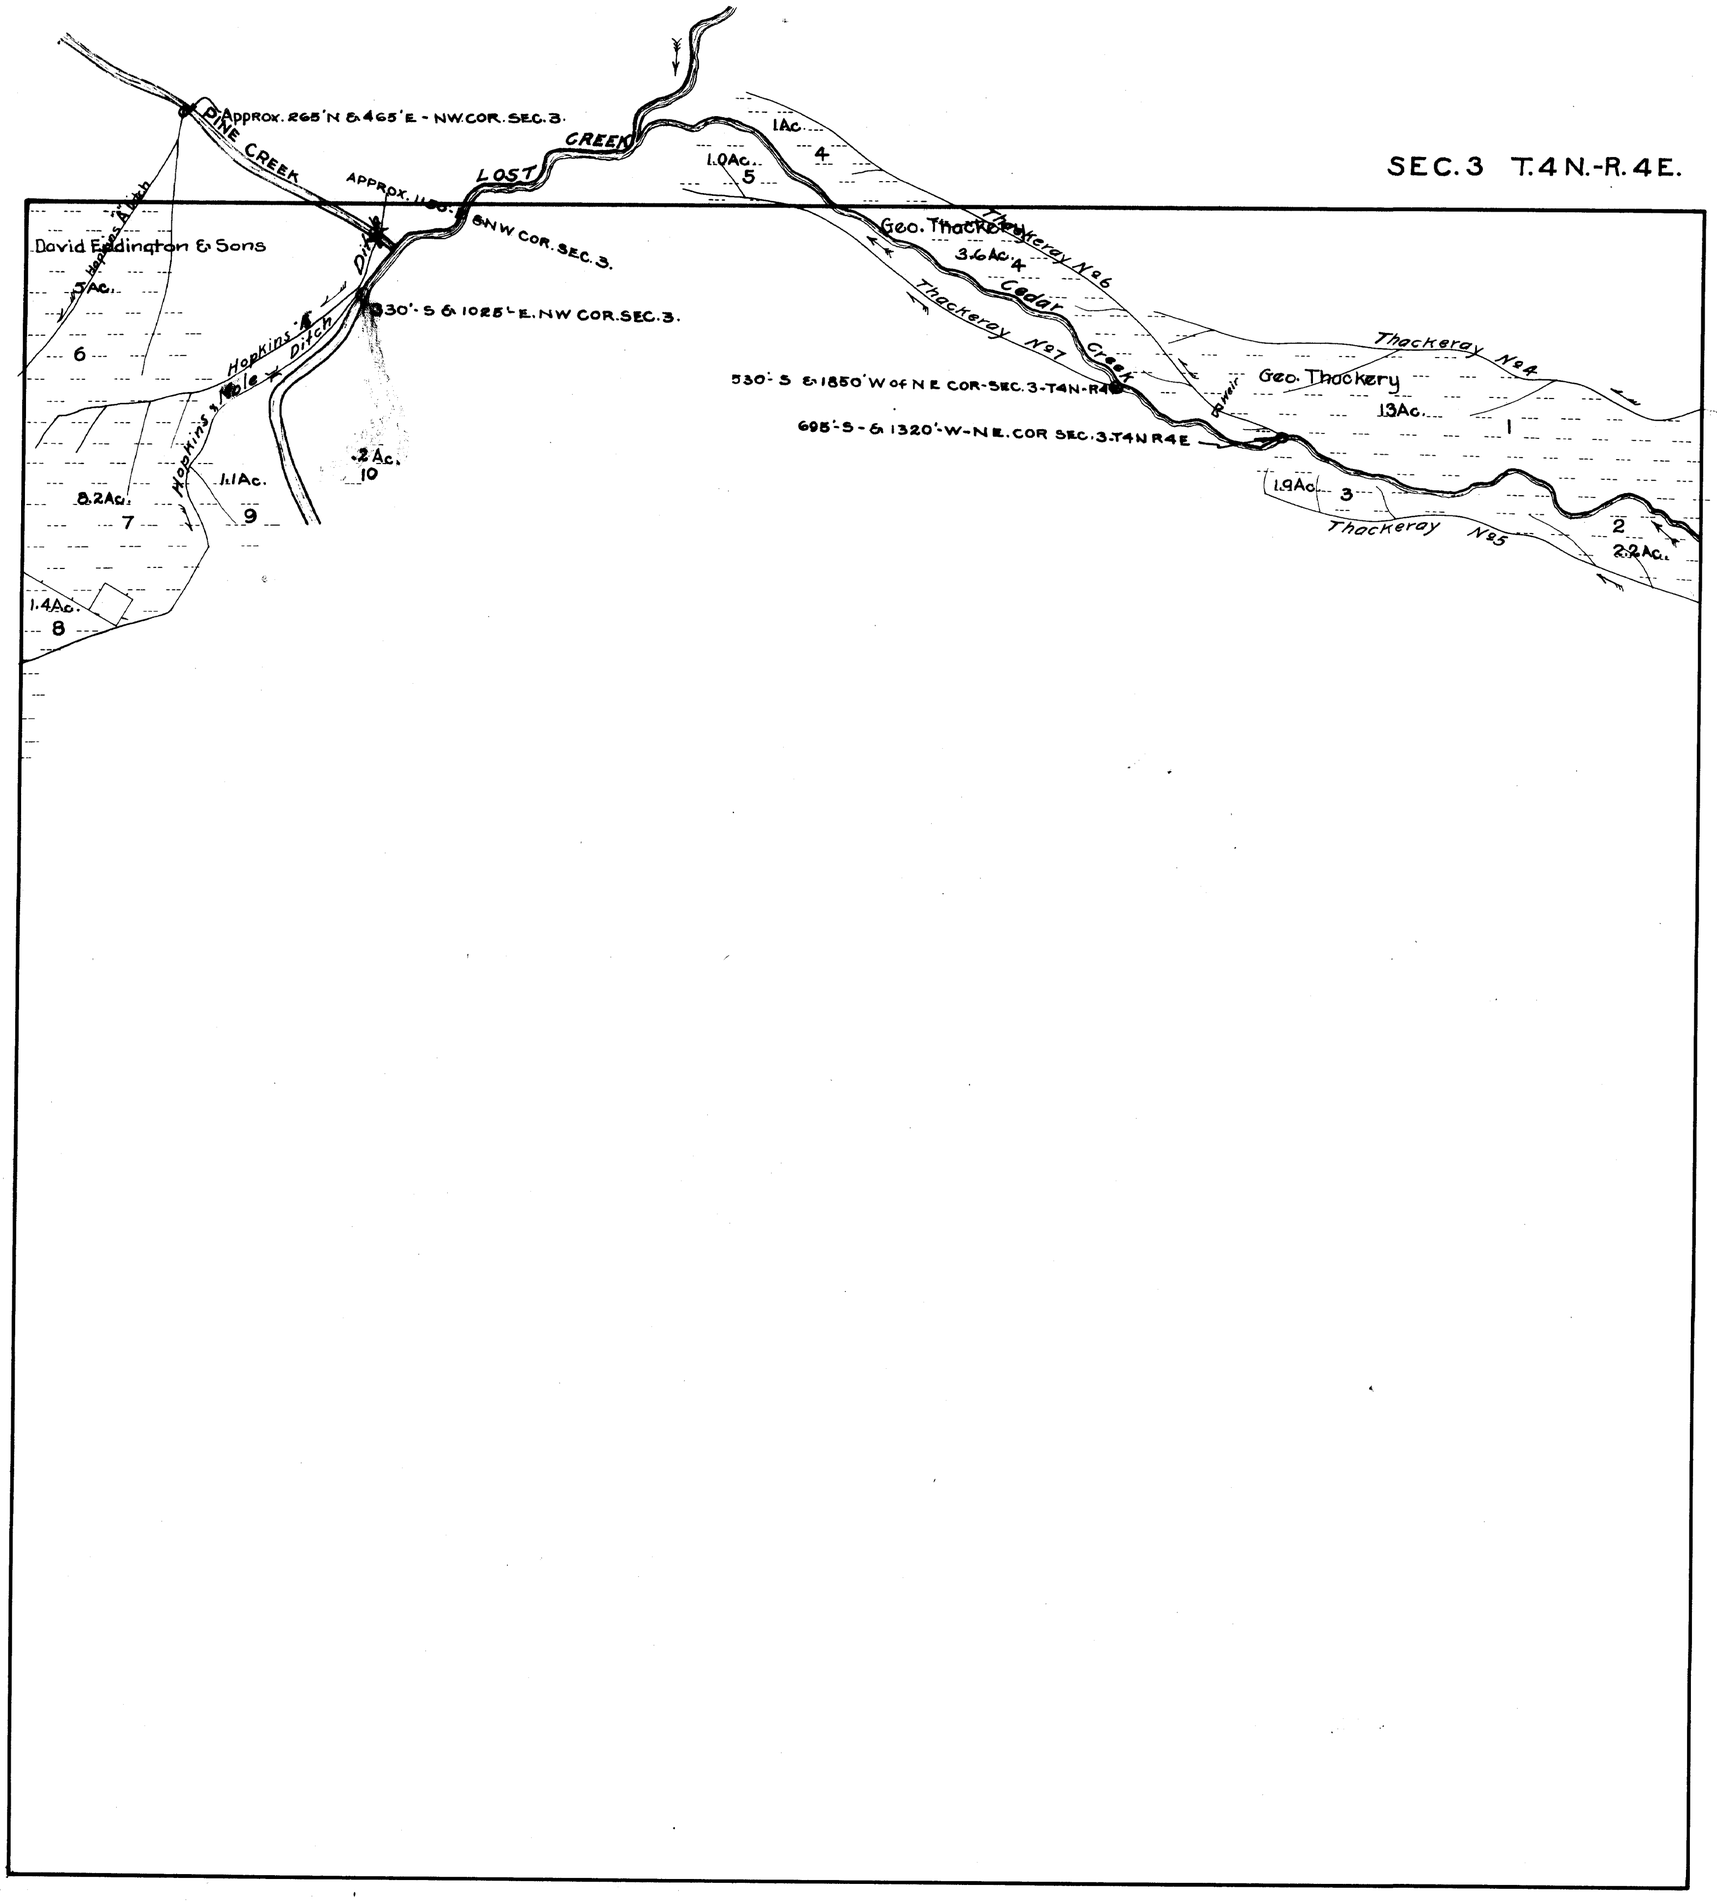
Approx. 265'N & 465'E - NW.COR. SEC. 3.
PINE CREEK
LOST CREEK
Approx. 1100'
SNW COR. SEC. 3.
330'-S & 1025'-E. NW COR. SEC. 3.
David Eddington & Sons
3Ac.
6
Hopkins & Hole Ditch
8.2Ac.
7
1.1Ac.
9
.2Ac.
10
1.4Ac.
8
1Ac.
4
1.0Ac.
5
Geo. Thackery
3.6Ac.
Thackeray No 6
Thackeray No 7
Cedar Creek
River
530'-S & 1850'W of N.E. COR-SEC. 3-T4N-R4E
695'-S-& 1320'-W-N.E. COR SEC. 3.T4N R4E
Thackeray No 4
Geo. Thackery
13Ac.
1
1.9Ac.
3
Thackeray No 5
2
2.2Ac.