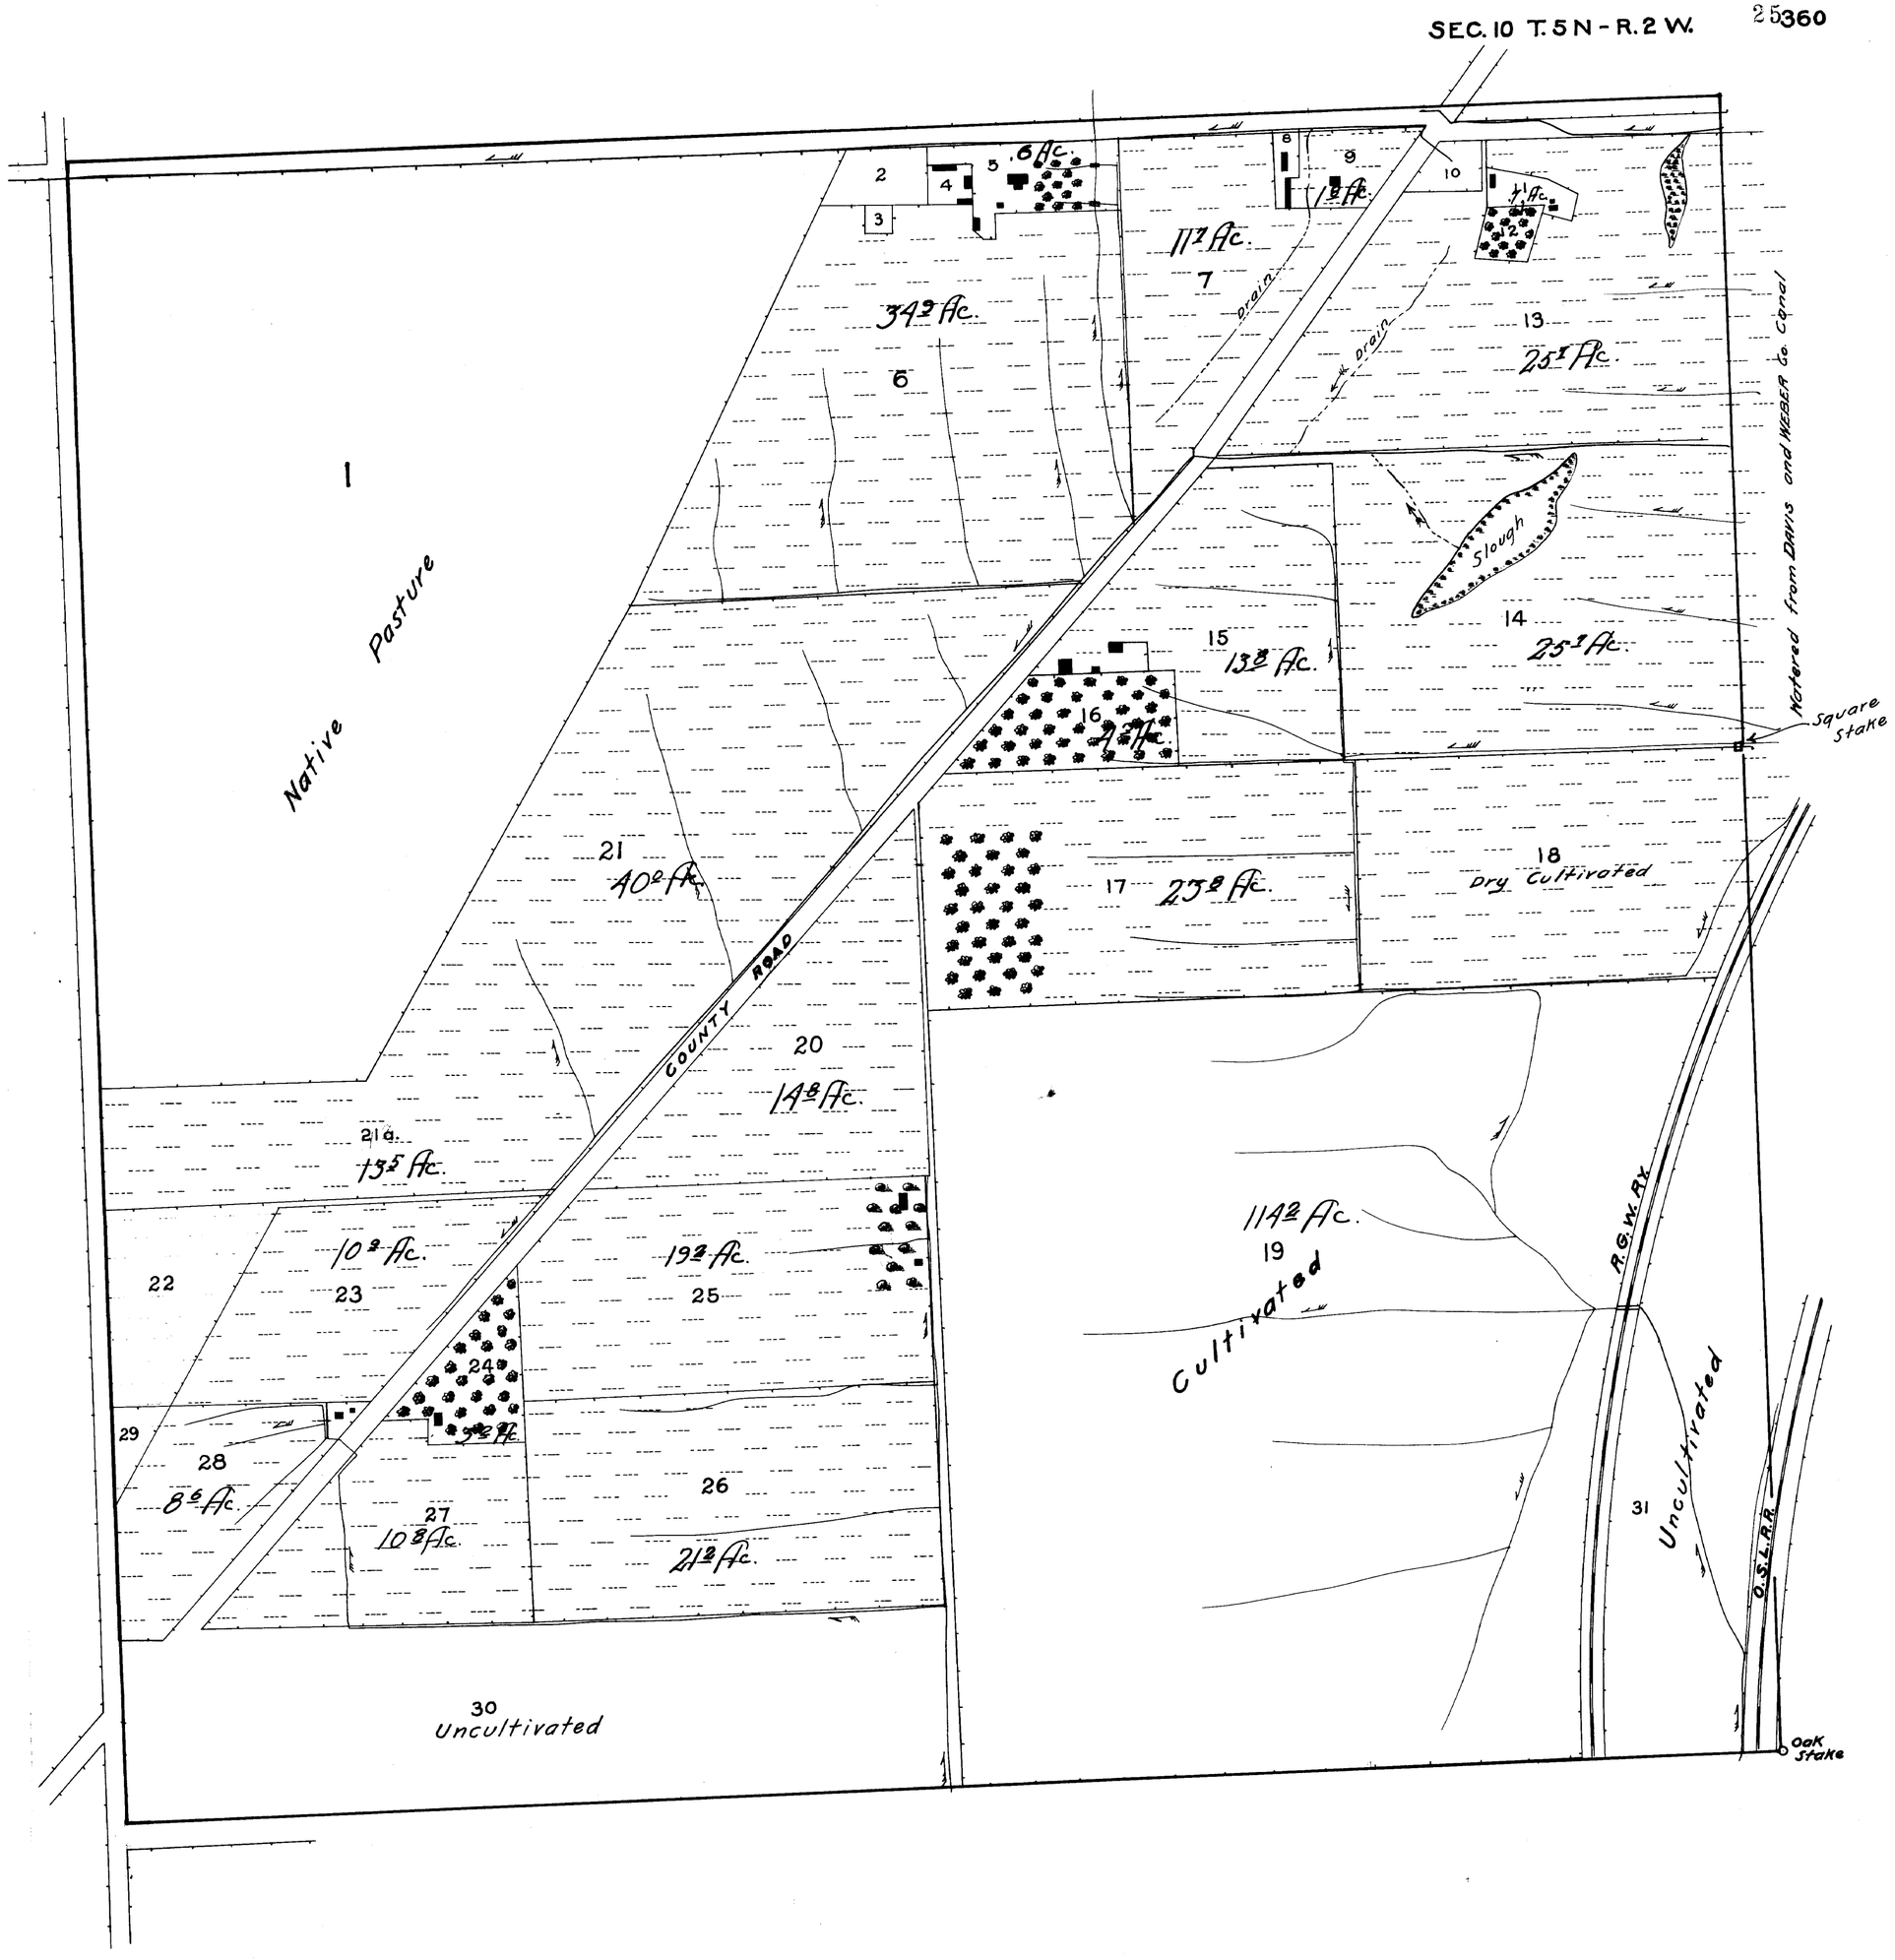
SEC. 10 T. 5 N - R. 2 W.
1
Native Pasture
2
3
4
5
.6 Ac.
6
34.9 Ac.
7
11.7 Ac.
8
9
1.8 Ac.
10
11 Ac.
12
13
25.1 Ac.
Drain
Drain
Slough
14
25.1 Ac.
15
13.8 Ac.
16
4.2 Ac.
Square Stake
Watered from DAVIS and WEBER Co. Canal
17
23.8 Ac.
18
Dry Cultivated
19
114.2 Ac.
Cultivated
20
14.8 Ac.
21
40.0 Ac.
21a.
13.5 Ac.
22
23
10.9 Ac.
24
3.2 Ac.
25
19.2 Ac.
26
21.2 Ac.
27
10.8 Ac.
28
8.6 Ac.
29
30
Uncultivated
31
Uncultivated
COUNTY ROAD
R.G.W. RY.
O.S.L.R.R.
Oak Stake