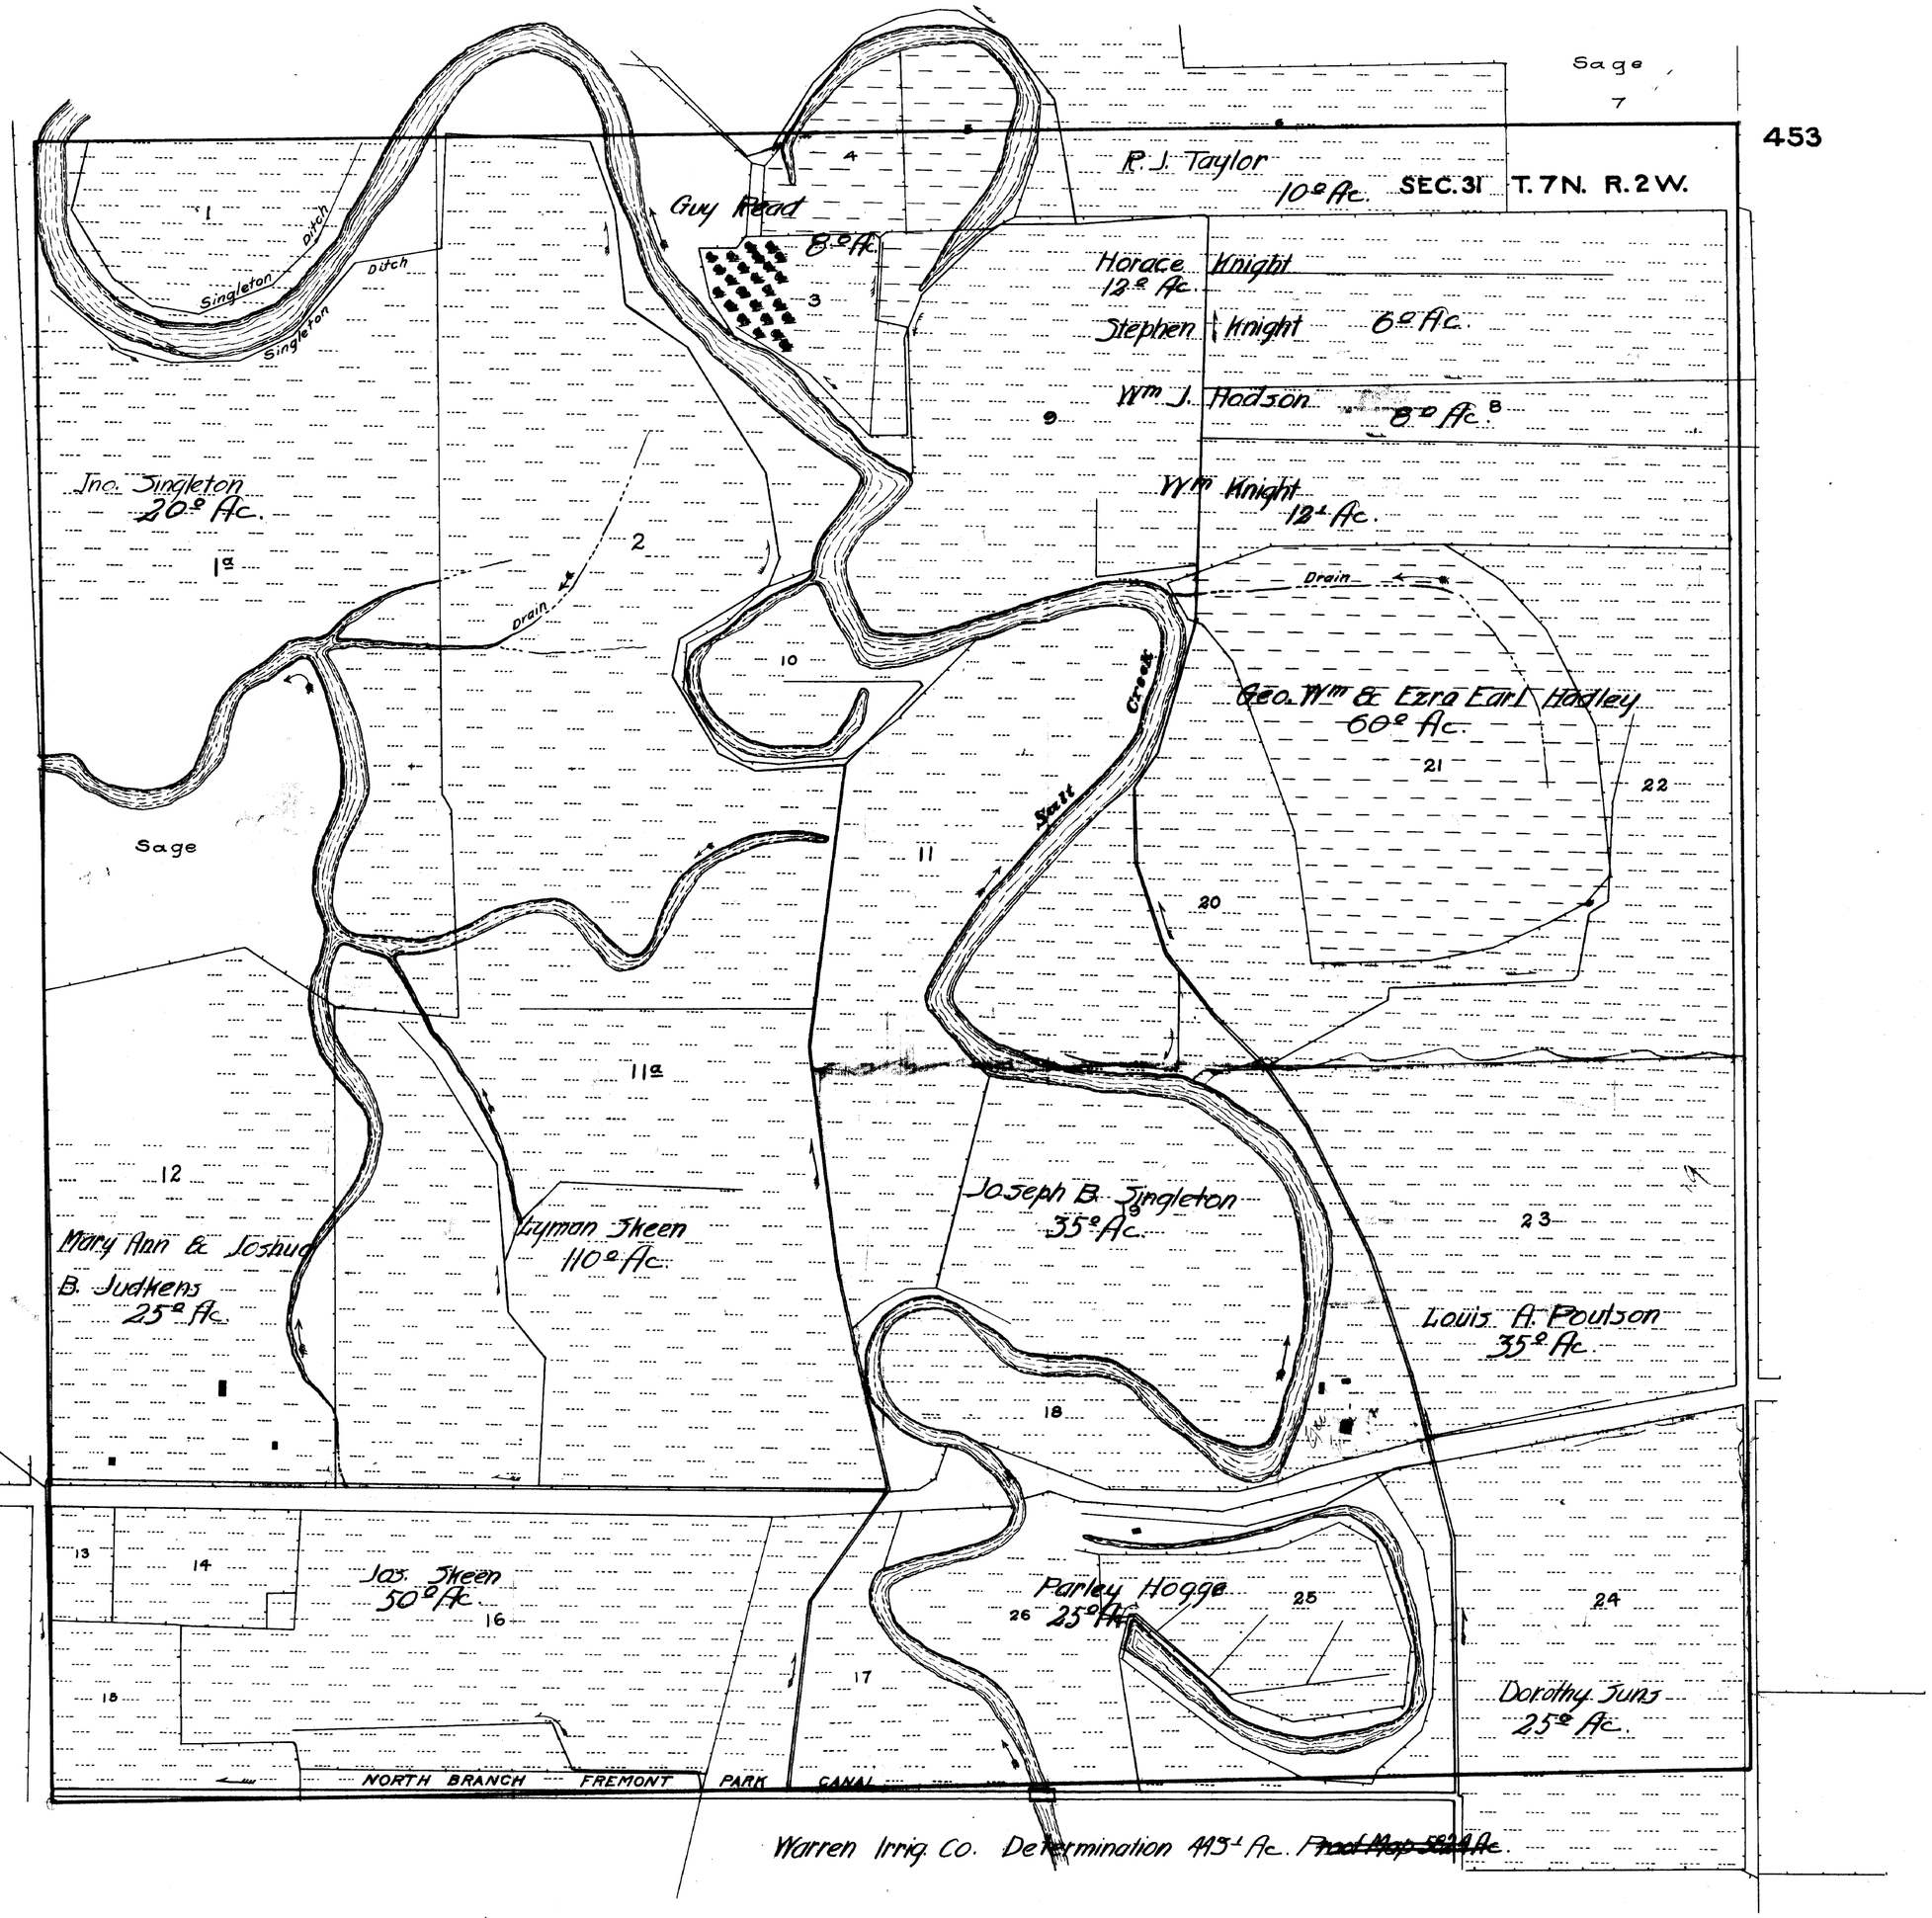
Sage
7
R. J. Taylor
10° Ac.
SEC. 31 T. 7N. R. 2W.
Guy Read
8° Ac.
Horace Knight
12° Ac.
Stephen Knight 6° Ac.
Wm J. Hodson 8° Ac.
Wm Knight
12° Ac.
Singleton Ditch
Singleton Ditch
Jno. Singleton
20° Ac.
1a
Drain
Drain
Geo. Wm & Ezra Earl Hadley
60° Ac.
Salt Creek
Sage
11a
Joseph B. Singleton
35° Ac.
Mary Ann & Joshua
B. Judkens
25° Ac.
Lyman Skeen
110° Ac.
Louis A. Poulson
35° Ac.
Jas. Skeen
50° Ac.
Parley Hogge
25° Ac.
Dorothy Suns
25° Ac.
NORTH BRANCH FREMONT PARK CANAL
Warren Irrig. Co. Determination 443.1 Ac. ~~Proof Map 5824 Ac.~~