STATE OF UTAH
DEPT OF NATURAL RESOURCES
DIV OF WATER RIGHTS

HYDROGRAPHIC SURVEY
UTAH LAKE & JORDAN RIVER, SALT LAK
AREA CODE 51
SHEET 90

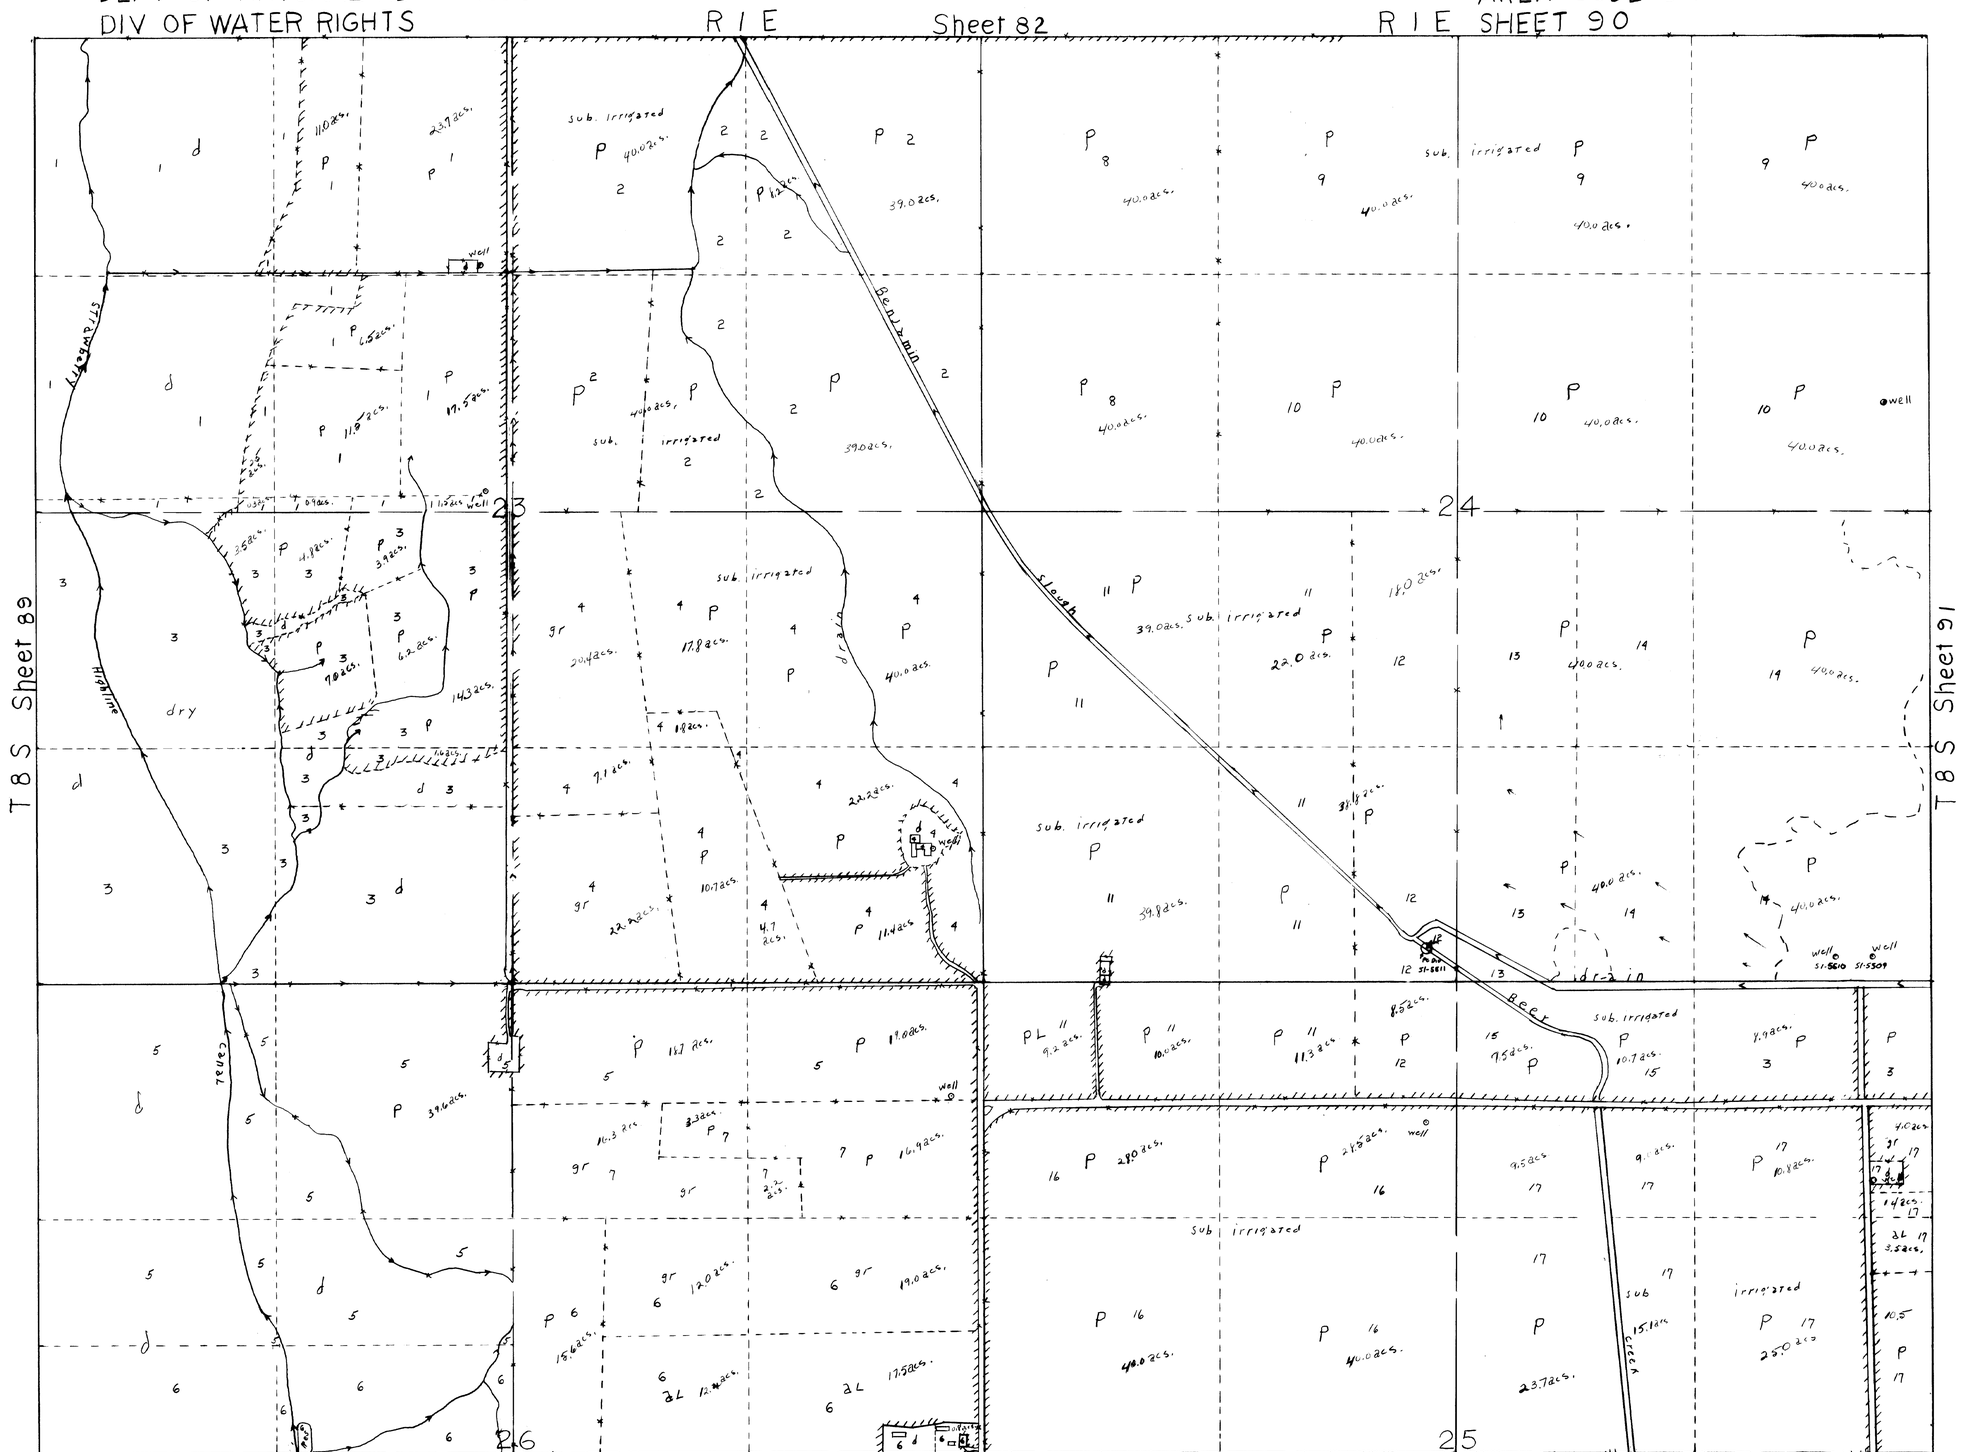

July 27, 1970
Area Code 51
Sheet 90

1. Angel Caras - Life Estate
2. R.H. Andrus
3. Archie Beckstrom
4. Beulah L. Harmer, Faye I. Lewis, Dean S. Ludlow
5. Merrill & Blair Beckstrom
6. Kenneth E. Meredith
7. Mina G. Wride
8. Joseph Elex Argyle
9. L.D.S. Church
10. Donald T. & Edna B. Wride
11. Raynold W. Jensen
12. Sarah Vida Lundell, Gilbert A. & Matt Johnson
13. Garland A. Swenson
14. Garland A. Swenson & Snell Swenson
15. Carol Beck, Paul L. Ludlow, Walter W. Ludlow
16. L.B. & Ina O. Sheets
17. J. Dean Hansen

Field Engineer, J. Melling
Assistants F. Owens & J. Larsen
Traced by F. Owens

Scale 1 inch = 400 Feet
Surveyed 1969 Sheet 90
Traced 1969

Photo CVX-2FF-153