STATE OF UTAH
OFFICE OF STATE ENGINEER

HYDROGRAPHIC SURVEY
UTAH LAKE & JORDAN RIVER, UTAH CO.
SHEET 51-35 db

(Sheet 35a)

R3E

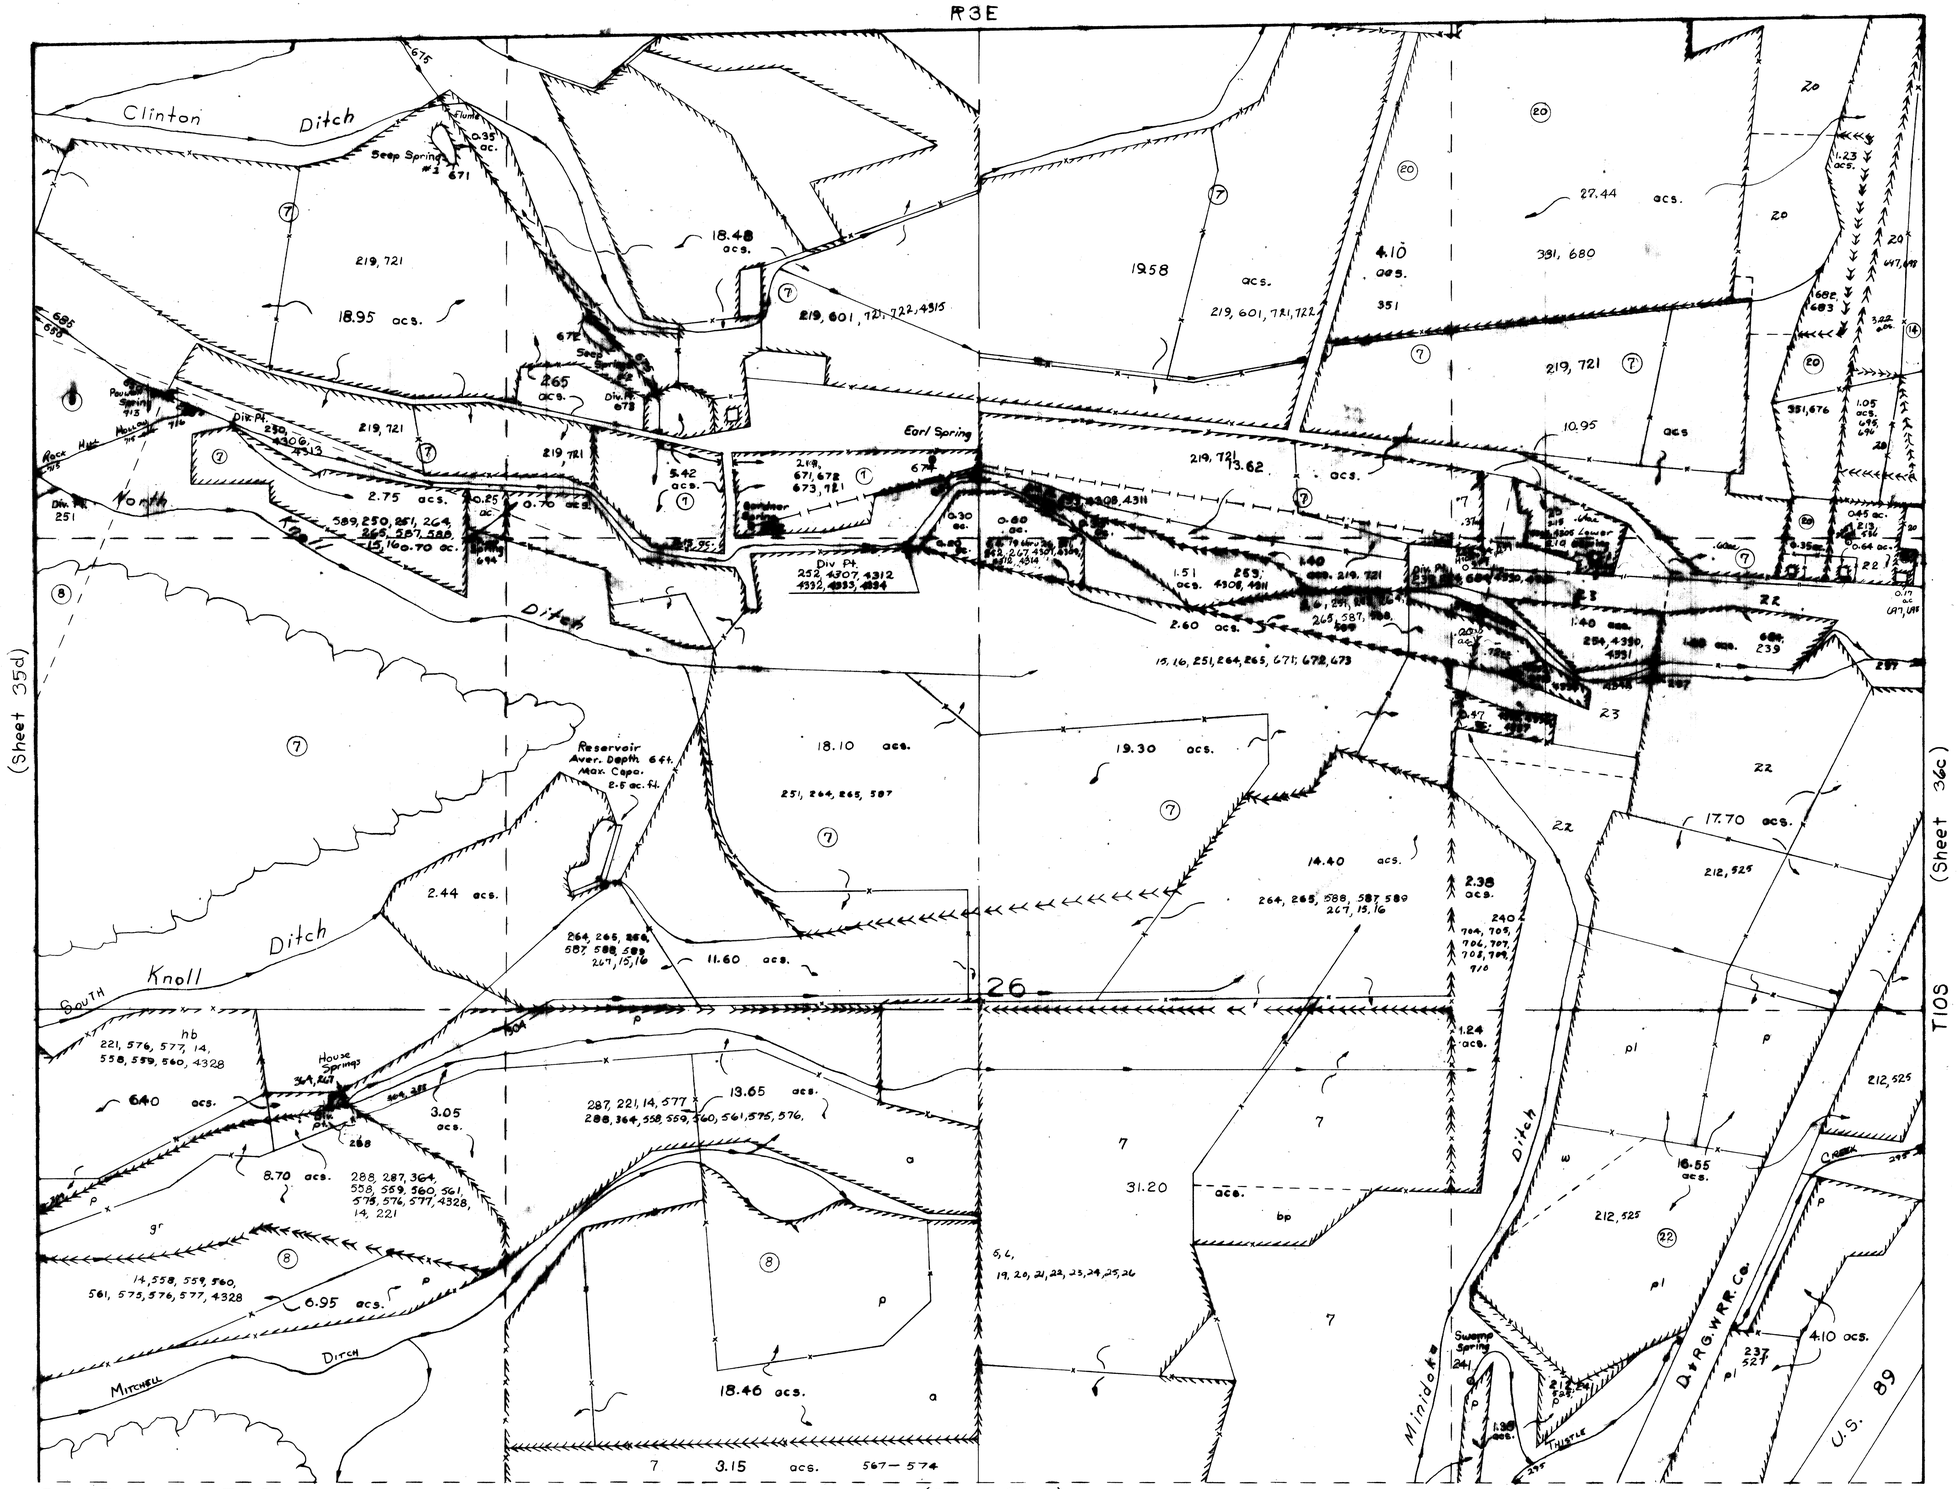

June 1974
Sheet 184db

3. Mina Oberhansley
7. Lois B. Roach
8. Ruby J. Poulsen
9. Floyd L. & Minnie E. Gardner
10. Ernest W. Mitchell, etux
11. Henry I. Elmer
12. Bert Oberhansley
13.
14. Samuel M. Hicks
20. John Bert Oberhansley
21. Norman J. Seaman
22. Sidney B. & Mina Elmer
23. Lloyd Herbert Marston

Field Engineer, E. Staker
Assistants, L. Gardner, L. Mortensen, J. Mears
Traced by K. Hansen

Scale 1 Inch = 200 Feet
Surveyed 1957, 1961
Traced 1962

Sheet 51-35d