STATE OF UTAH
OFFICE OF STATE ENGINEER

HYDROGRAPHIC SURVEY
UINTAH BASIN, DUCHESNE COUNTY
SHEET 229a

27. Uintah View Ranches Subd.
28. Beckman Abstract & Ins. Co.
29. John B. Halleck
30. R.O. Young
31. Walter L. Brakey
32. Van Alstyne
33. William K. Walden et al
34. Richard H. Chiu
35. C. H. Spaulding et ux
36. Ralph J. Fries et ux
37. Donald R. Robertson et al
38. John C. Ely et ux
39. John E. Smith et ux
40. Richard W. Harney
41. Chester King et ux

Land Ownership Checked JHB Jan. 1979

SHEET 229a

1. U.S.A.
2. ~~[illegible]~~
3. ~~[illegible]~~
4. ~~[illegible]~~
5. ~~[illegible]~~
6. Albert J. Levin & William and Robert
7. ~~[illegible]~~
8. A. J. Laton
9. ~~[illegible]~~

2. William K. Whatcott
3. Charlene Fitzgerald et al
4. Business Exchange
5. Dale G. McCarthy et ux
6. Albert J. Levin et al
7. Blanche S. Brown
8. A. J. Laton et al
9. Neva Rose Morrison
10. C.O. Carlson
11. Winston W. Wehrwein
12. Rodney C. Wunder
13. Carl R. Besner
14. Orven J. Moon et al
15. James M. Cahal
16. James D. Brookeson
17. Warren Winningham et ux
18. Paul M. Mundell
19. Roman F. Vidal et ux
20. Peter D. Bern
21. Sheldon D. Ayers Sr. et ux
22. Jerald W. Messing
23. Mike Madigan
24. John C. McClamroch et ux
25. Glade F. Reynolds Jr. et ux
26. William Craig et ux

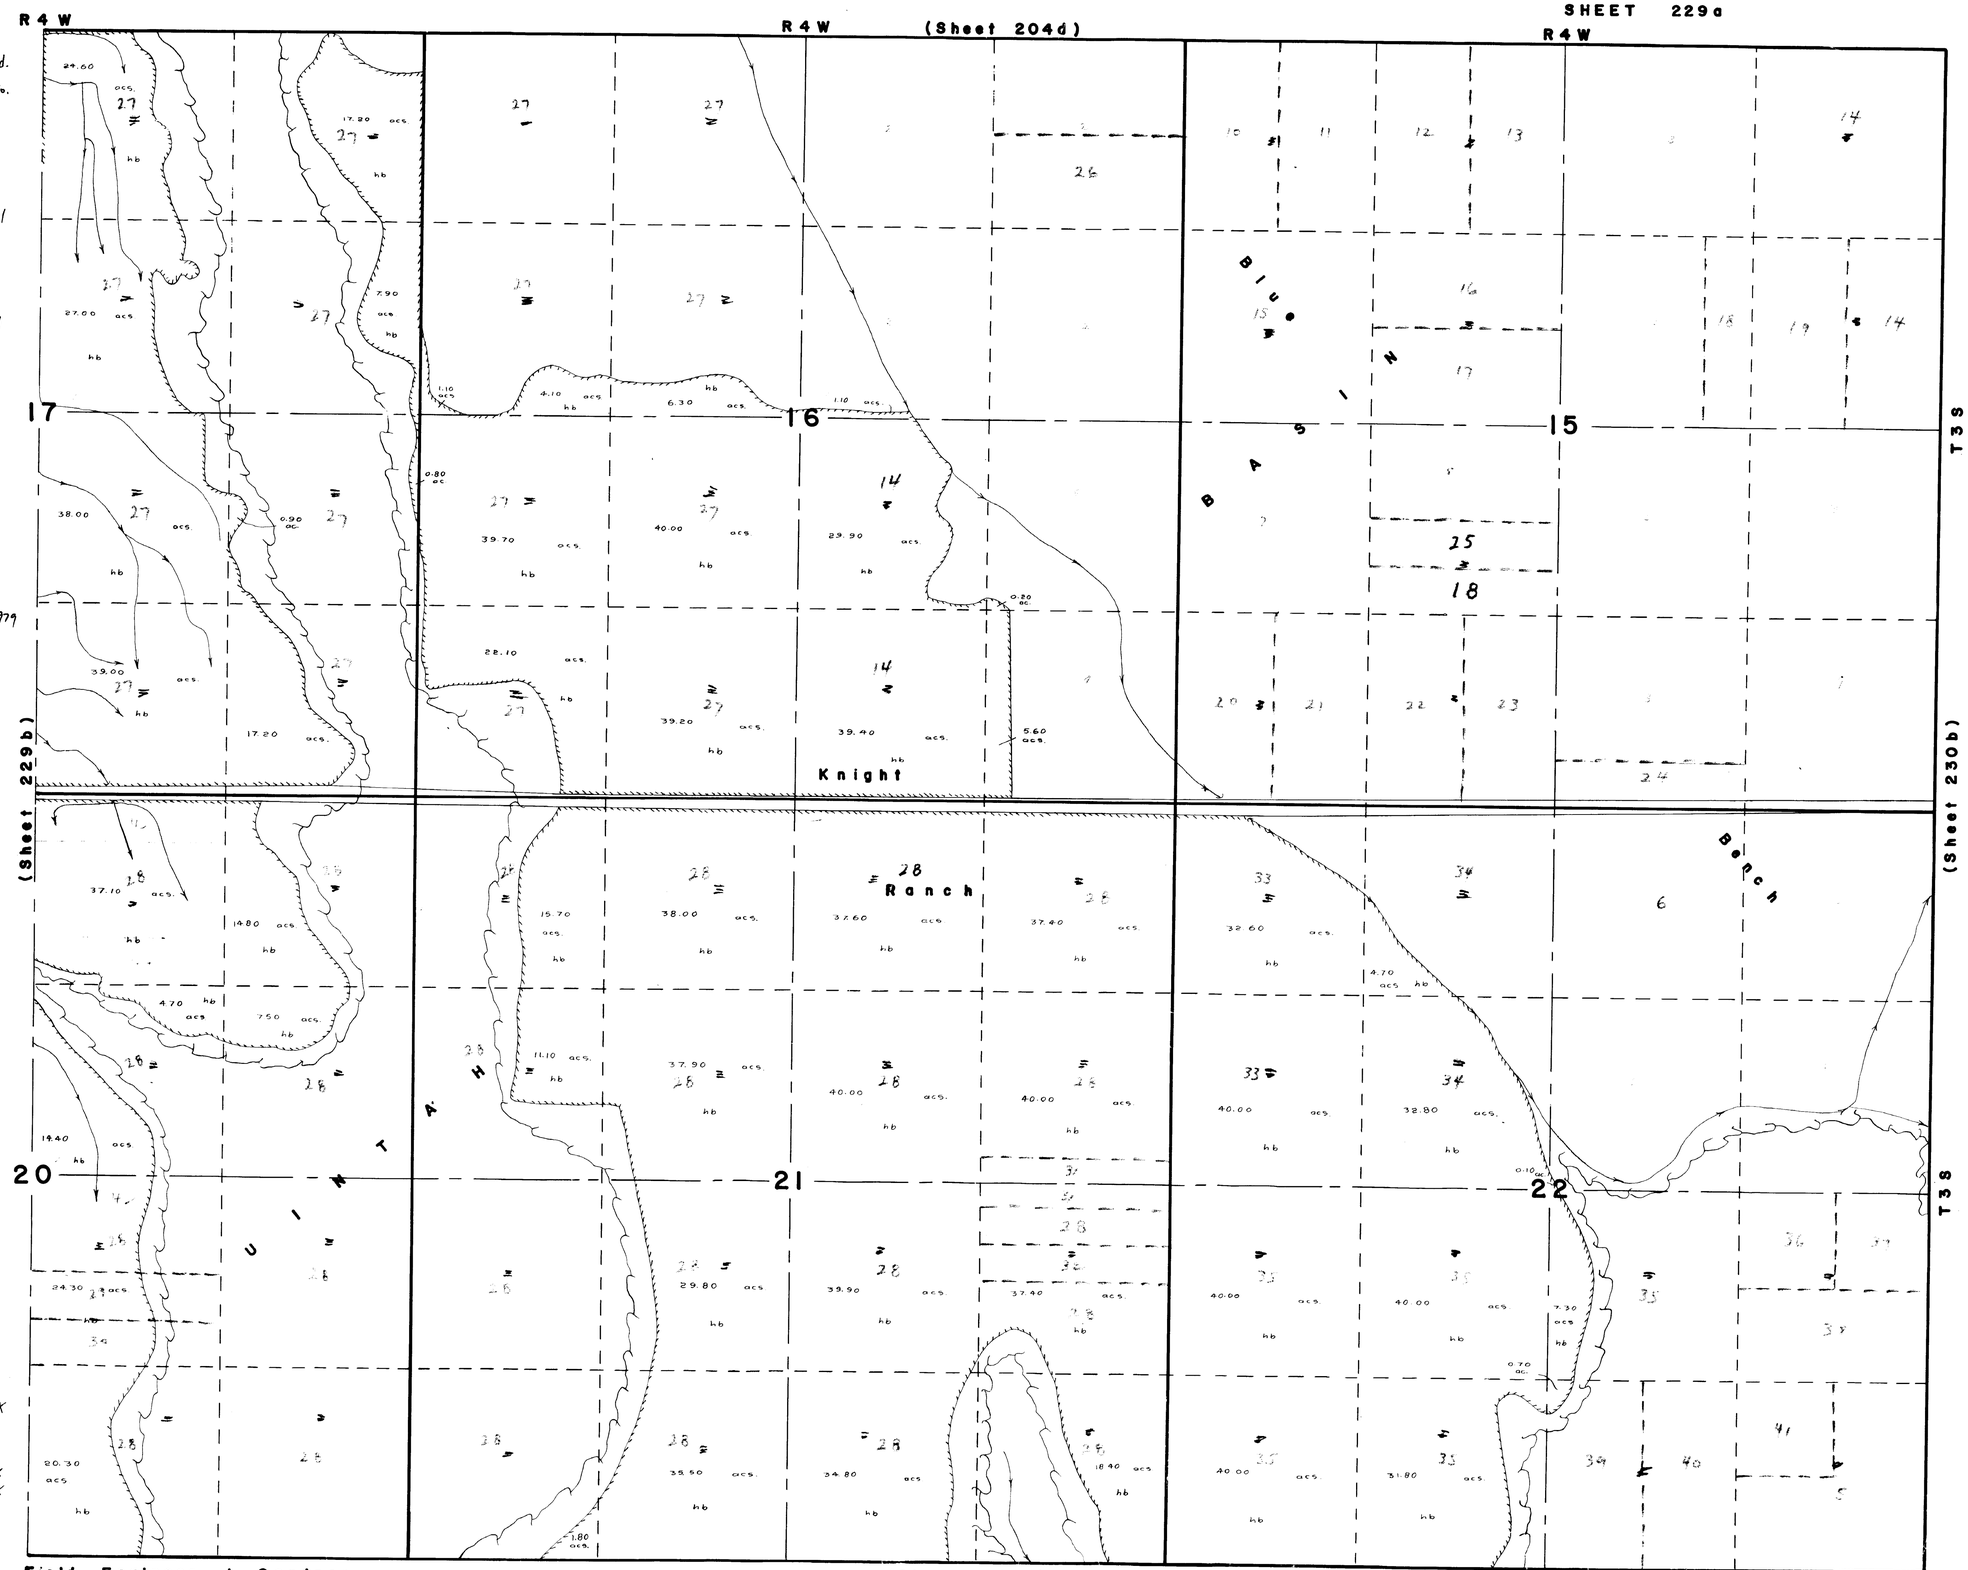

Field Engineer, L. Gardner
Assistant, L. Powell
Traced by K. Hansen

Scale 1 Inch = 500 Feet
Surveyed 1958
Traced 1959