STATE OF UTAH
OFFICE OF STATE ENGINEER

HYDROGRAPHIC SURVEY
CEDAR CITY VALLEY, IRON COUNTY
SHEET 17d OF 47 SHEETS

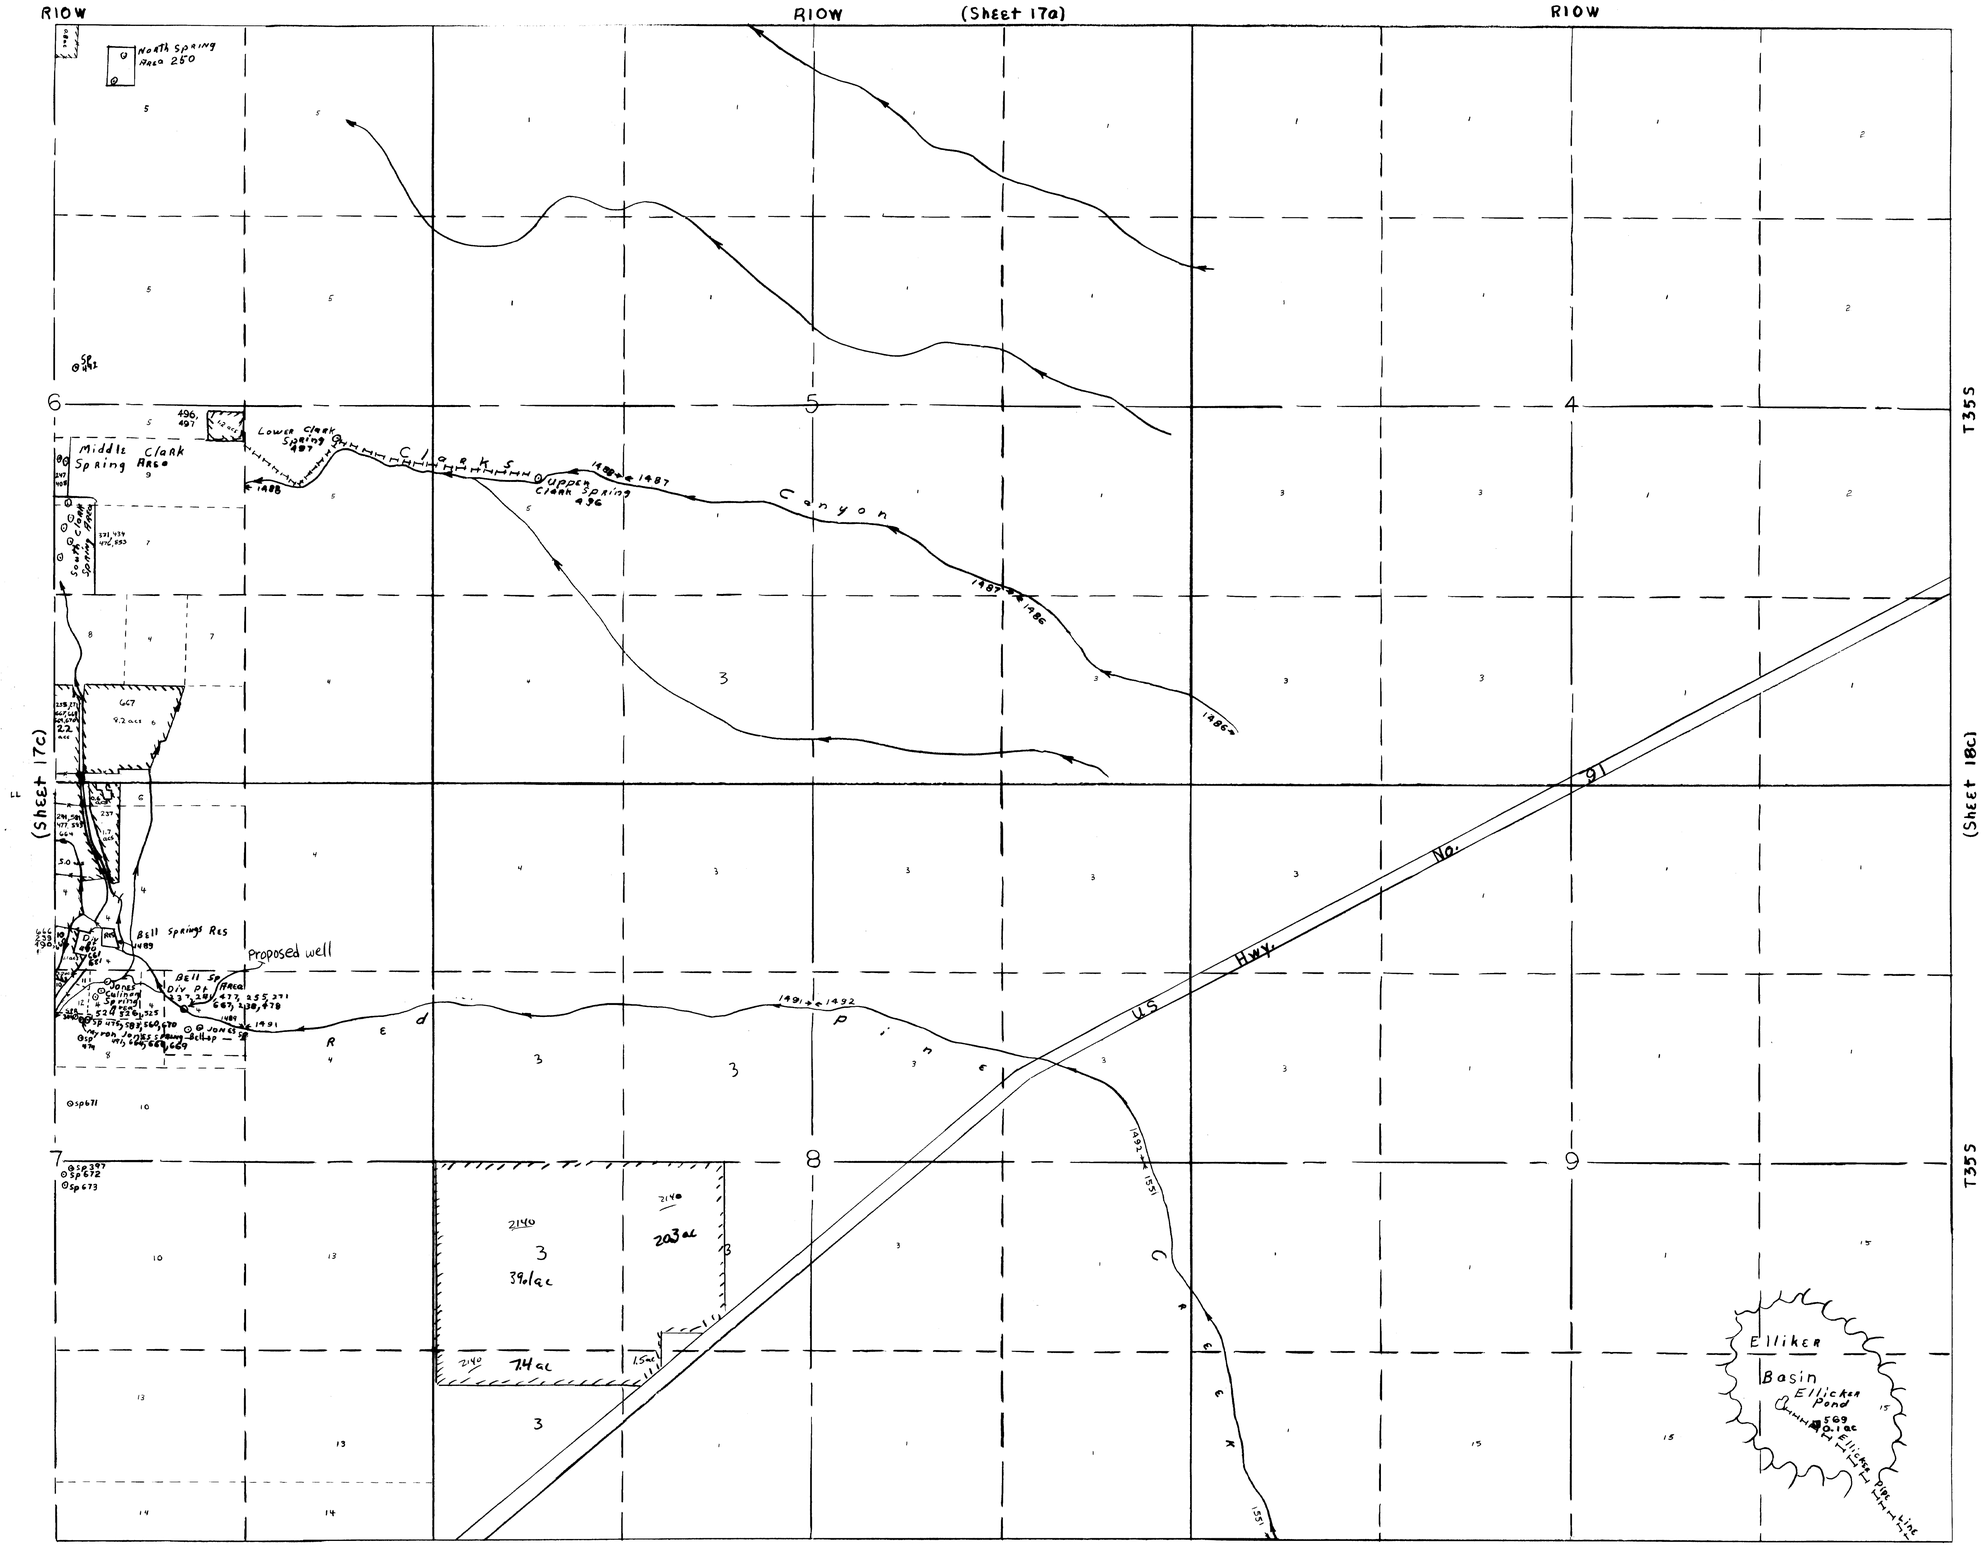

SHEET 17-d

1. U.S.A.
2. Carlos Jones
3. Ivor D. & Rua C. Jones
4. Willard W. Jones
5. Myran S. Jones
6. J. Hunter Gibson
7. Norman J. & George W. Grimshaw
8. Max L. and Gail O. Maxwell
9. Thornton A. & Selina Jones
10. Maude S. Jones
11. Arelia Stevens Petty
12. John Franklin & Linda C. Jones
13. Rolan J. Anderson
14. Parson U. Webster
15. Utah Dept. of Fish & GAme

Field Engineer, J. Melling
Assistants, D. Hansen, J. Edwards

(Sheet 23)

Scale 1 inch = 500 Feet
Surveyed 1963

17d