STATE OF UTAH
OFFICE OF STATE ENGINEER

HYDROGRAPHIC SURVEY
UINTAH BASIN, DUCHESNE COUNTY
SHEET 133d

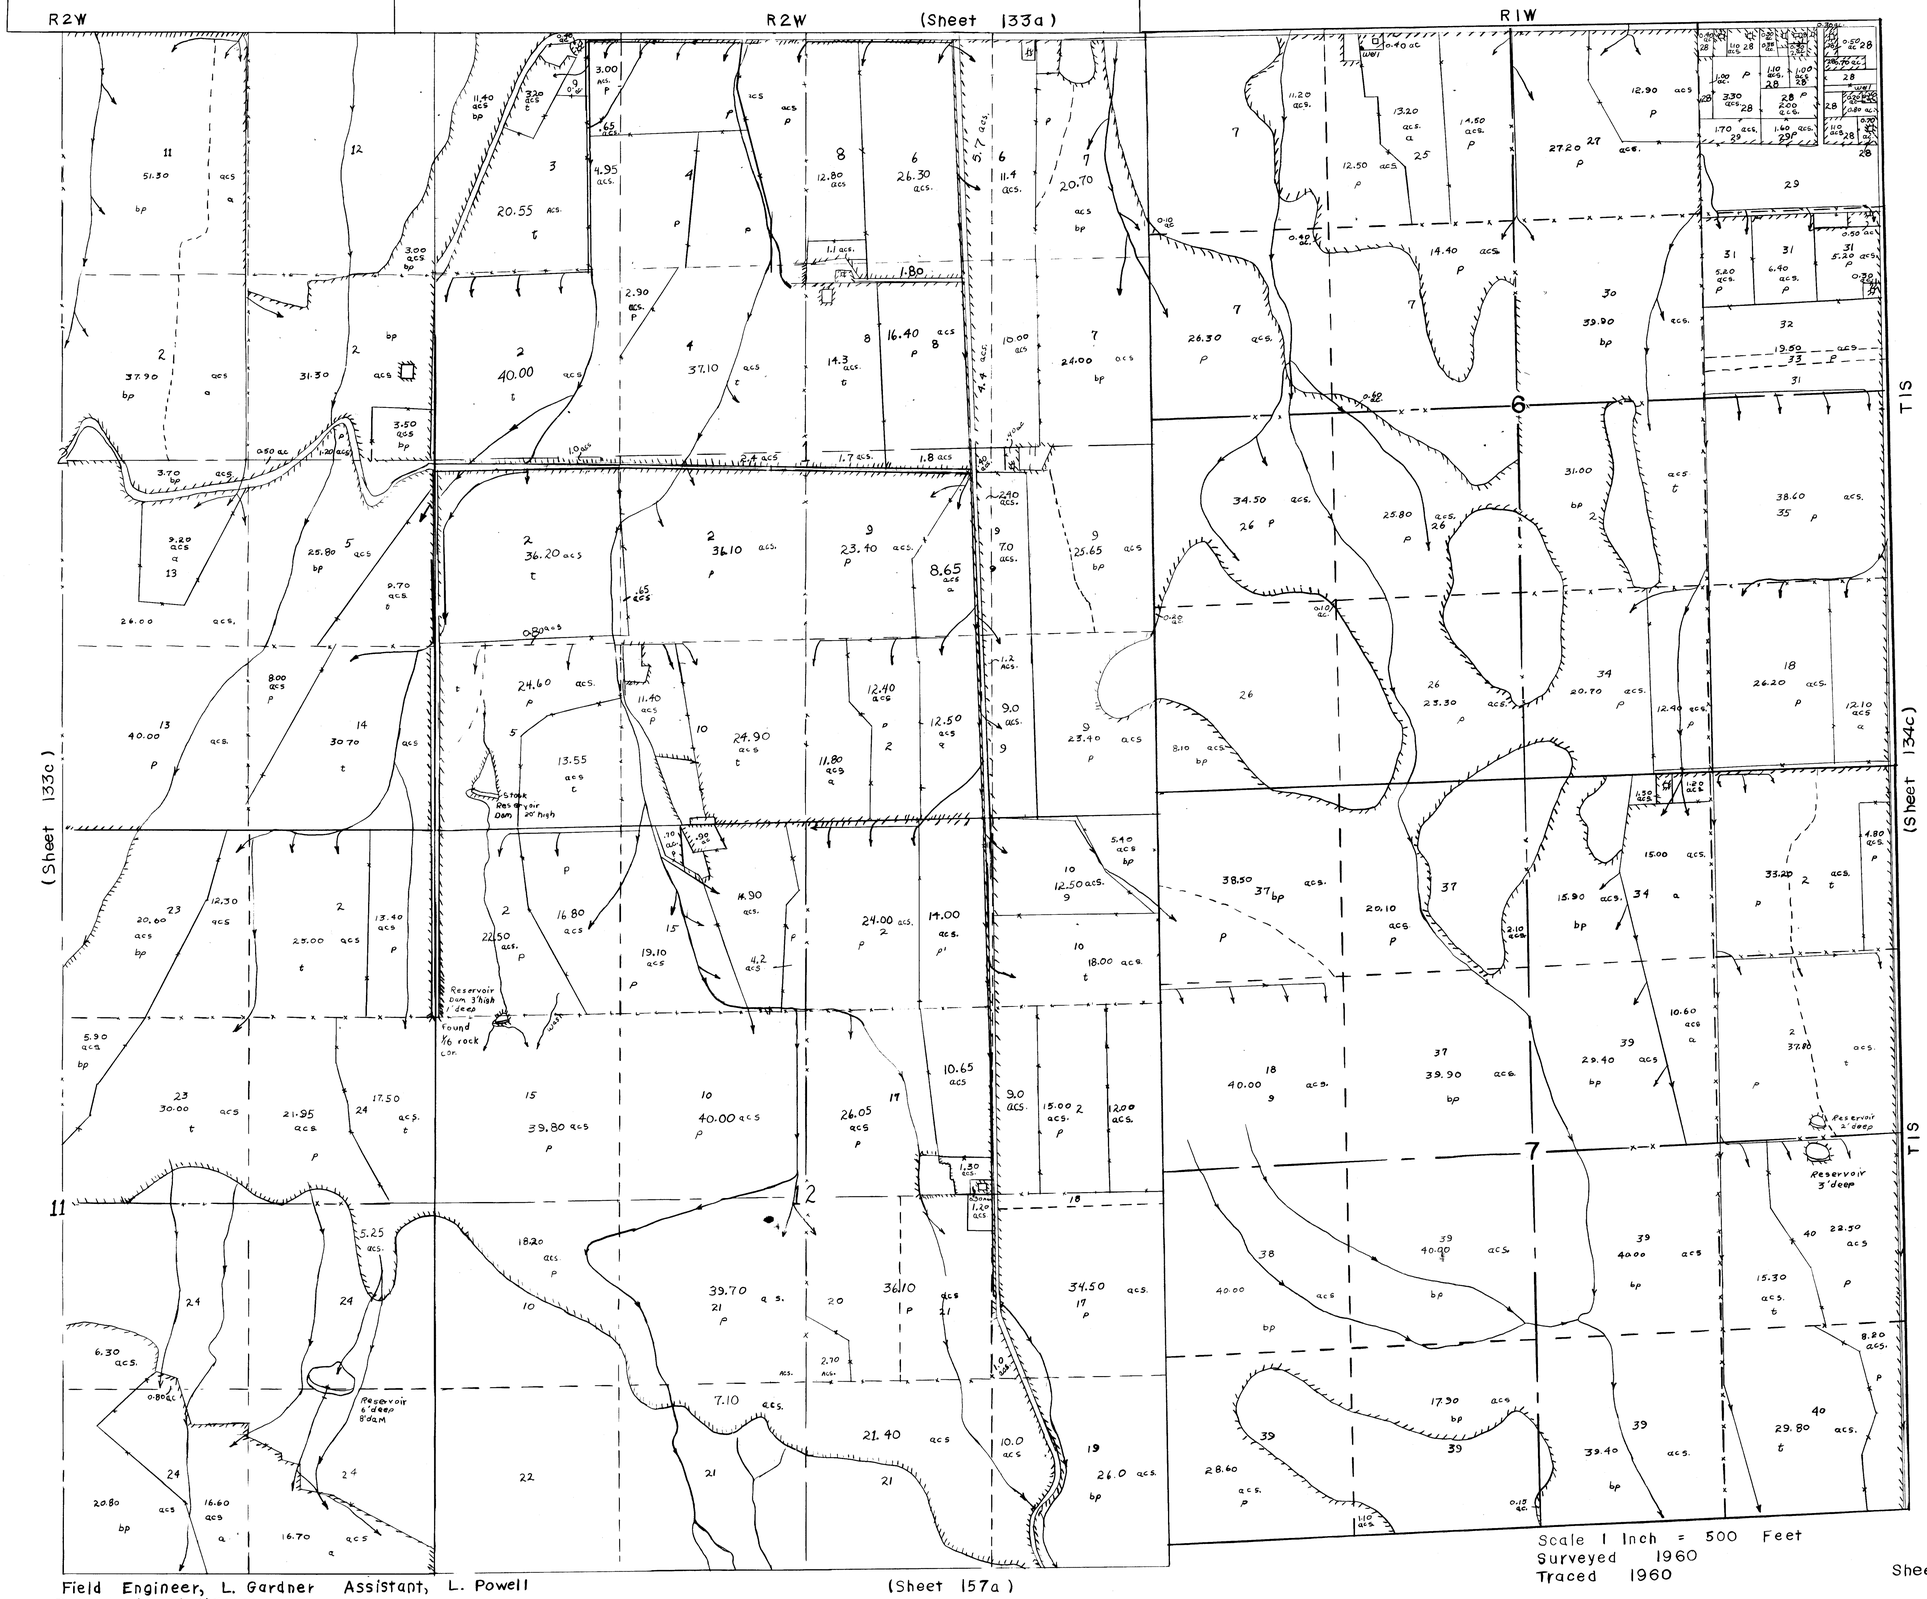

Sheet 133d
1.
2. U. S. A. - Indian Lands
3. Clyde R. Murray & Ernie E. Murray
4. Willis Keller
5. McNeil Duncan
6. Theron Horrocks & Leota Horrocks
7. Theron Horrocks
8. Joseph S. & Rose Aro Mainar
9. Richard D. & Rose J. Olsen
10. Joseph R. & Katie P. Duncan
11. Paul D. Whiting
12. Clyde R. Murray & Erna E. Murray
13. Fay & Etta Marie Mecham
14. Charles E. & Norma B. Crozier
15. Joseph Duncan
16. Alma L. Willis
17. Deeatha Olsen & C. C. Olsen
18. Stephen Abbott
19. Bonnie Duncan & Elray Peter Duncan
20. Lester & Rose Gardner
22. Norman & Kathleen Kendall
23. Virgil Mecham
24. Arthur Anderton
25. Jack W. Leavitt
26. Clyde R. Cox
27. Wm. D. Mitchell & wife
28. Neola Townsite
29. Neola Corp. of L.D.S. Church
30. Thurman Peterson
31. Marion A. Harrison
32. Eva H. Holmes & Norma G. Holmes
33. Henry & Laura Wopsock
34. Curtis & Elvera Bastian
35. U. S. A. in Trust for Helen Harris Wilkerson
36. Allen Harrison & Marjorie Harrison
37. Alma L. & Carrie P. Wells
38. G. H. Harris
39. Joseph Yack
40. George Yack

Field Engineer, L. Gardner Assistant, L. Powell
Traced by K. Hansen

Scale 1 Inch = 500 Feet
Surveyed 1960
Traced 1960

Sheet 133d