STATE OF UTAH
OFFICE OF STATE ENGINEER

HYDROGRAPHIC SURVEY
UINTAH BASIN, DUCHESNE COUNTY
SHEET 251a

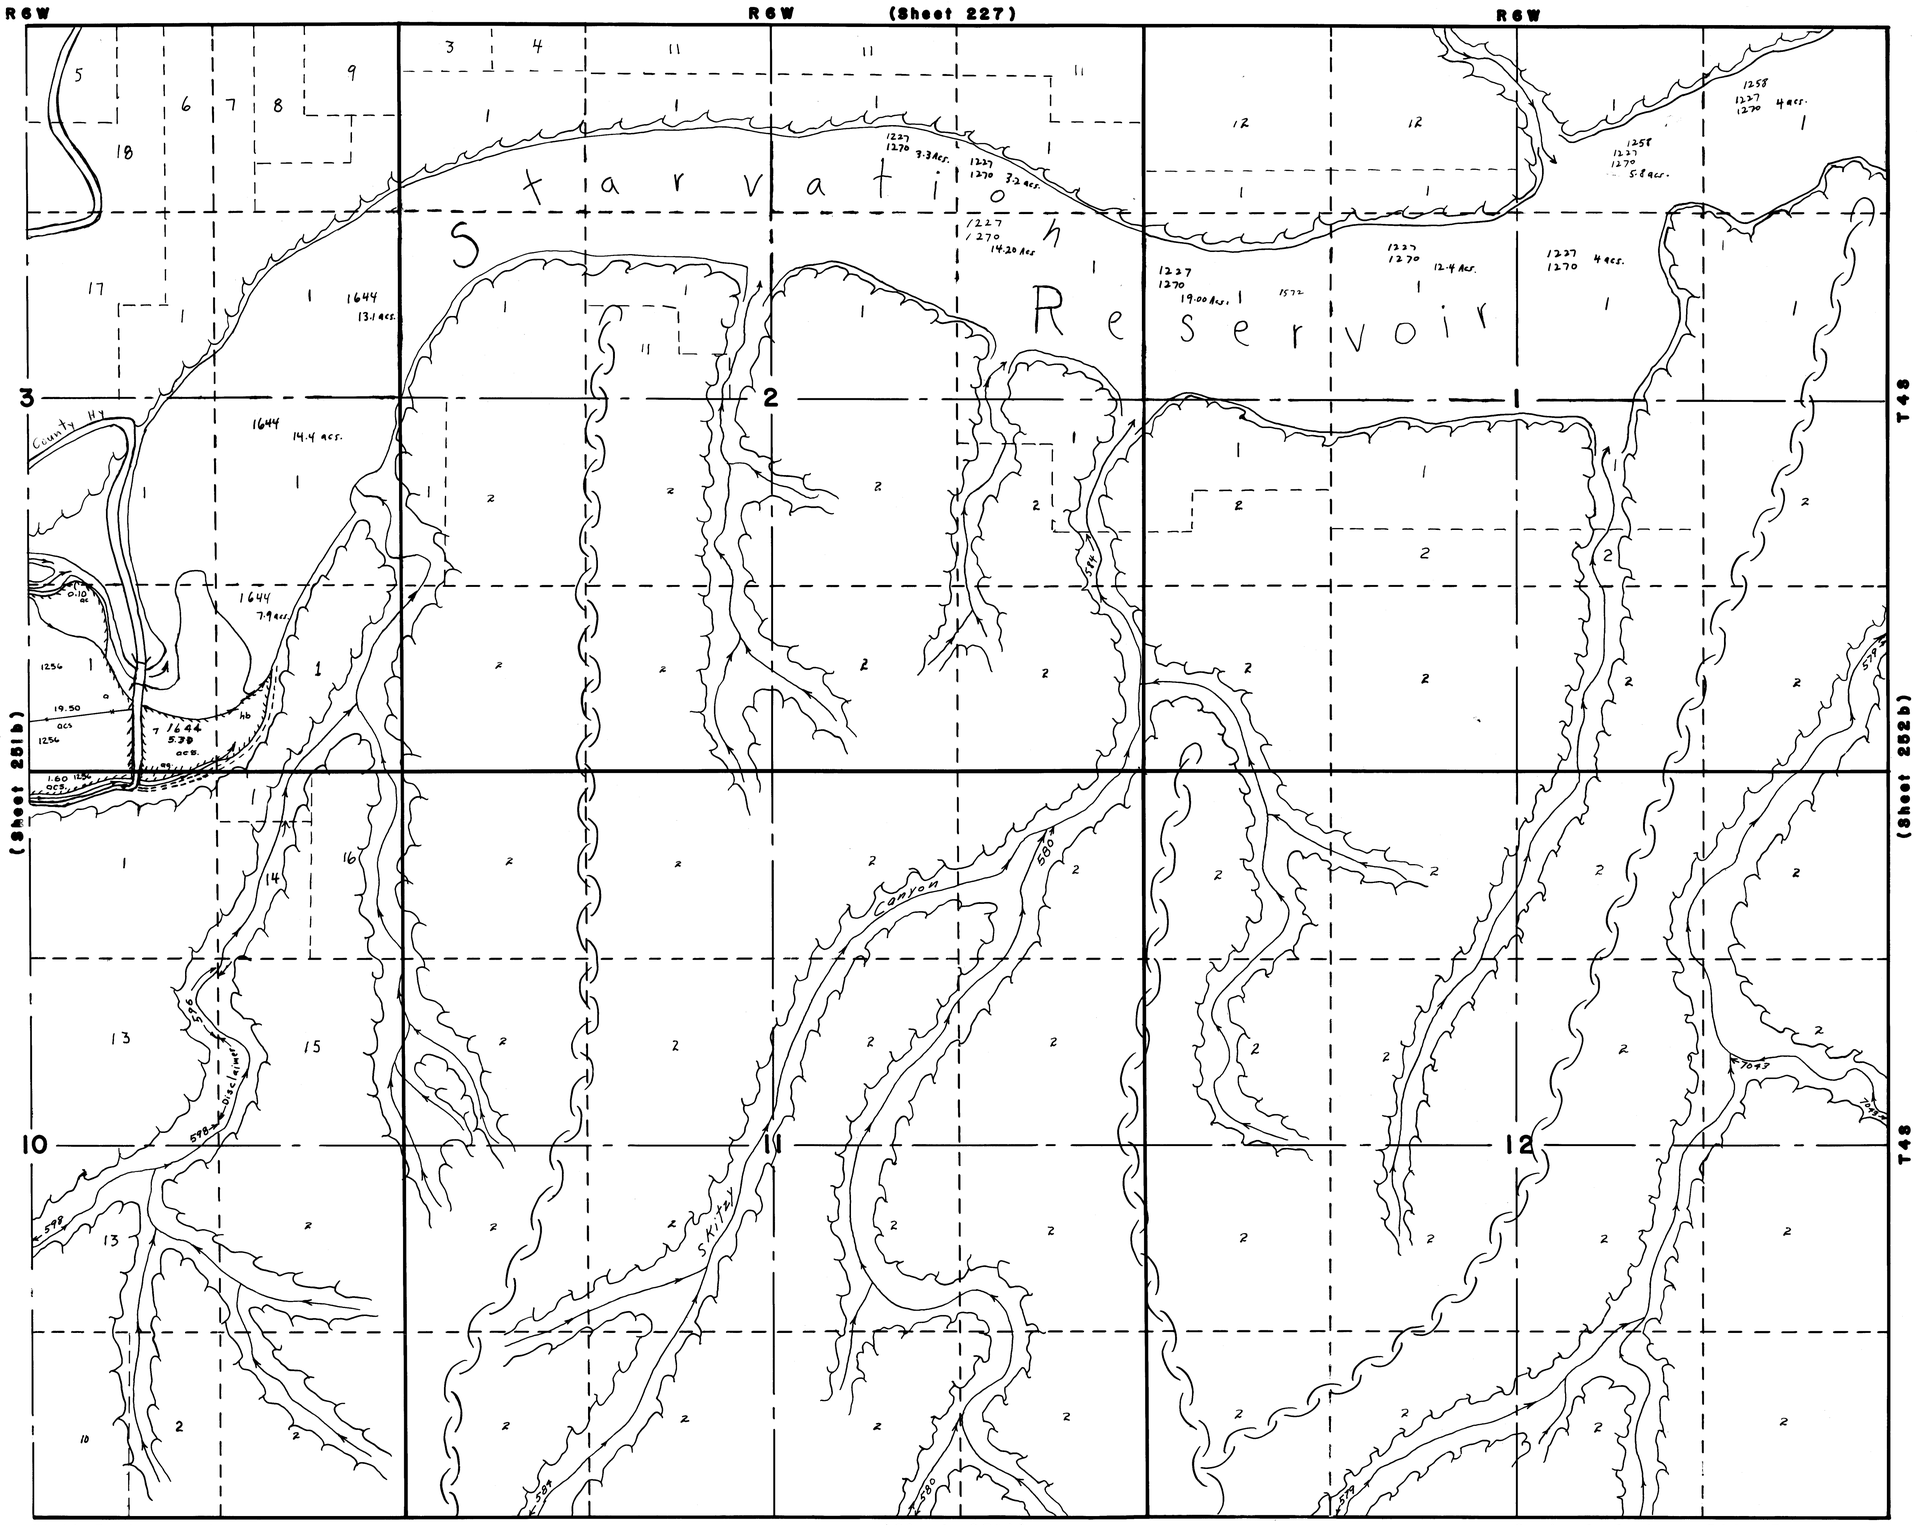

Sheet 251a

1. U.S.A.
2. Indian Land
3. Robert M. Wattron
4. Howard M. Bassett
5. Robert S. Greenberg
6. Rollin M. Hampton
7. Peter De Nevai
8. Better Living, Inc
9. Aldo Arnone
10. Vaun Lott
11. Robert Rowley et ux
12. Mecca Enterprises
13. Ronald D. Peatross etux
14. Francis M. Wardlow
15. Art Blumenthal
16. Margaret A. Fay
17. Ben Mednick et ux
18. Jeffrey D. White et al

Field Engineer, S. Bentley
Assistants, B. Muir, J. Pingree
Traced by K. Hansen

Scale 1 inch = 500 Feet
Surveyed 1959
Traced 1959

Sheet 251a